



RÉPUBLIQUE DU TCHAD

MINISTÈRE DU DEVELOPPEMENT PASTORAL
ET DES PRODUCTIONS ANIMALES



UNION EUROPÉENNE

Ministère du Plan, de l'Économie et de la Coopération Internationale

Ordonnateur National du FED

Projet d'Appui à la Filière Bovin - Viande (PAFIB) – Europaid / 128197 / D / SER / TD


DOCUMENT DE TRAVAIL

Plans pour la construction de marchés à bétail et d'aires d'abattage dans le cadre du PAFIB



Liste des plans joints

No.	Nom	Plan N°	Dessin N°
1.	Vue en plan, élévation et coupe des clôtures des marchés à bétail et des aires d'abattage	1	
2.	Plan de masse marché à bétail	2	
3.	Vue en plan des bureaux des marchés à bétail	3	
4.	Plan de fondation des bureaux des marchés à bétail	4	
5.	Vue de façade des bureaux des marchés à bétail	5	
6.	Coupe des bureaux des marchés à bétail	6	
7.	Vue en plan, plan de fondation, coupe et façade de la case gardien des marchés à bétail	7	
8.	Vue en plan des hangars des marchés à bétail	8	
9.	Coupe et plan de façade des hangars des marchés à bétail	9	
10.	Vue en plan latrines marché	10	
11.	Coupe AA latrines marché	11	
12.	Façade latrine marché	12	
13.	Plan de masse des aires d'abattage	13	
14.	Vue en plan de la clôture des aires d'abattage	14	
15.	Vue en plan du hangar des aires d'abattage	15	
16.	Coupe et plan de façade du hangar des aires d'abattage	16	
17.	Vue en plan latrines à 1 compartiment aire abattage	17	
18.	Coupe AA latrine à 1 compartiment aire abattage	18	
19.	Façade latrine aire abattage	19	

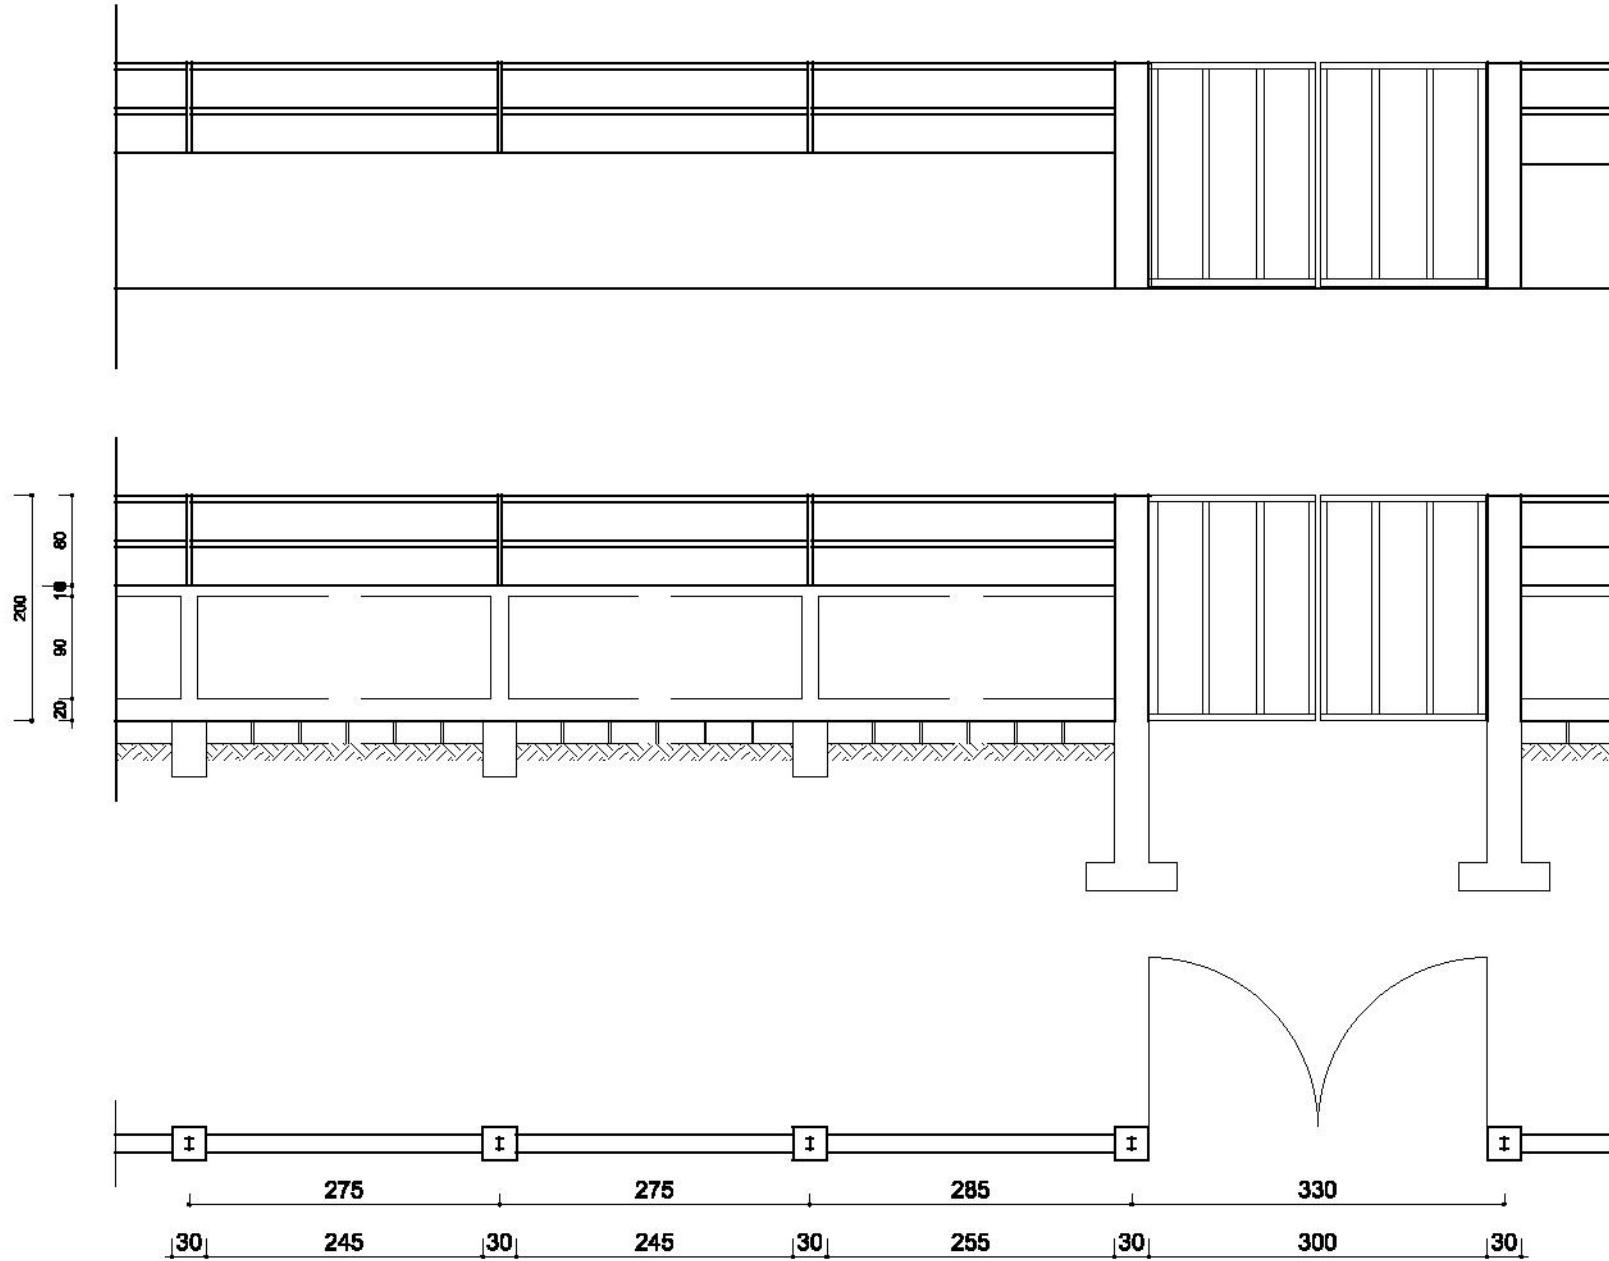



Clôture des marchés à bétail et de l'aire d'abattage
P l a n - E l è v a t i o n - C ou p e
Echelle : 1/50

**REPUBLIQUE DU TCHAD
MINISTERE DE L'ELEVAGE
ET DES RESSOURCES ANIMALES
PROJET D'APPUI A LA FILIERE
BOVINE**

**PROJET DE CONSTRUCTION
D'UN MARCHE DE BETAIL**

PLAN DE MASSE

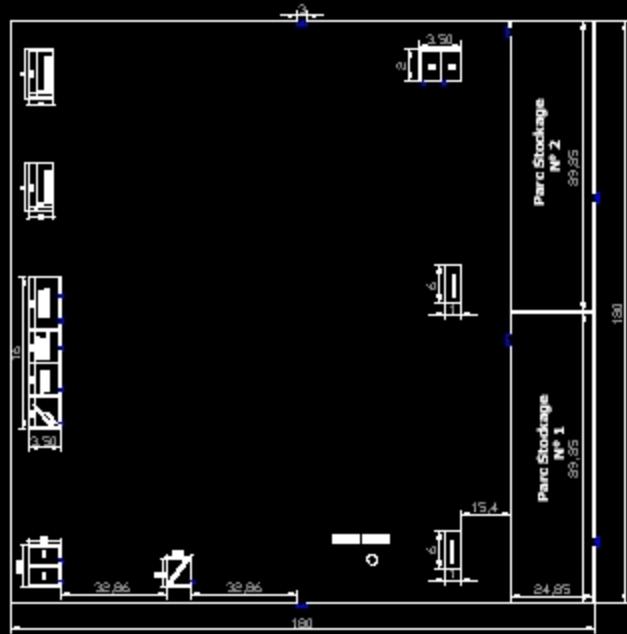


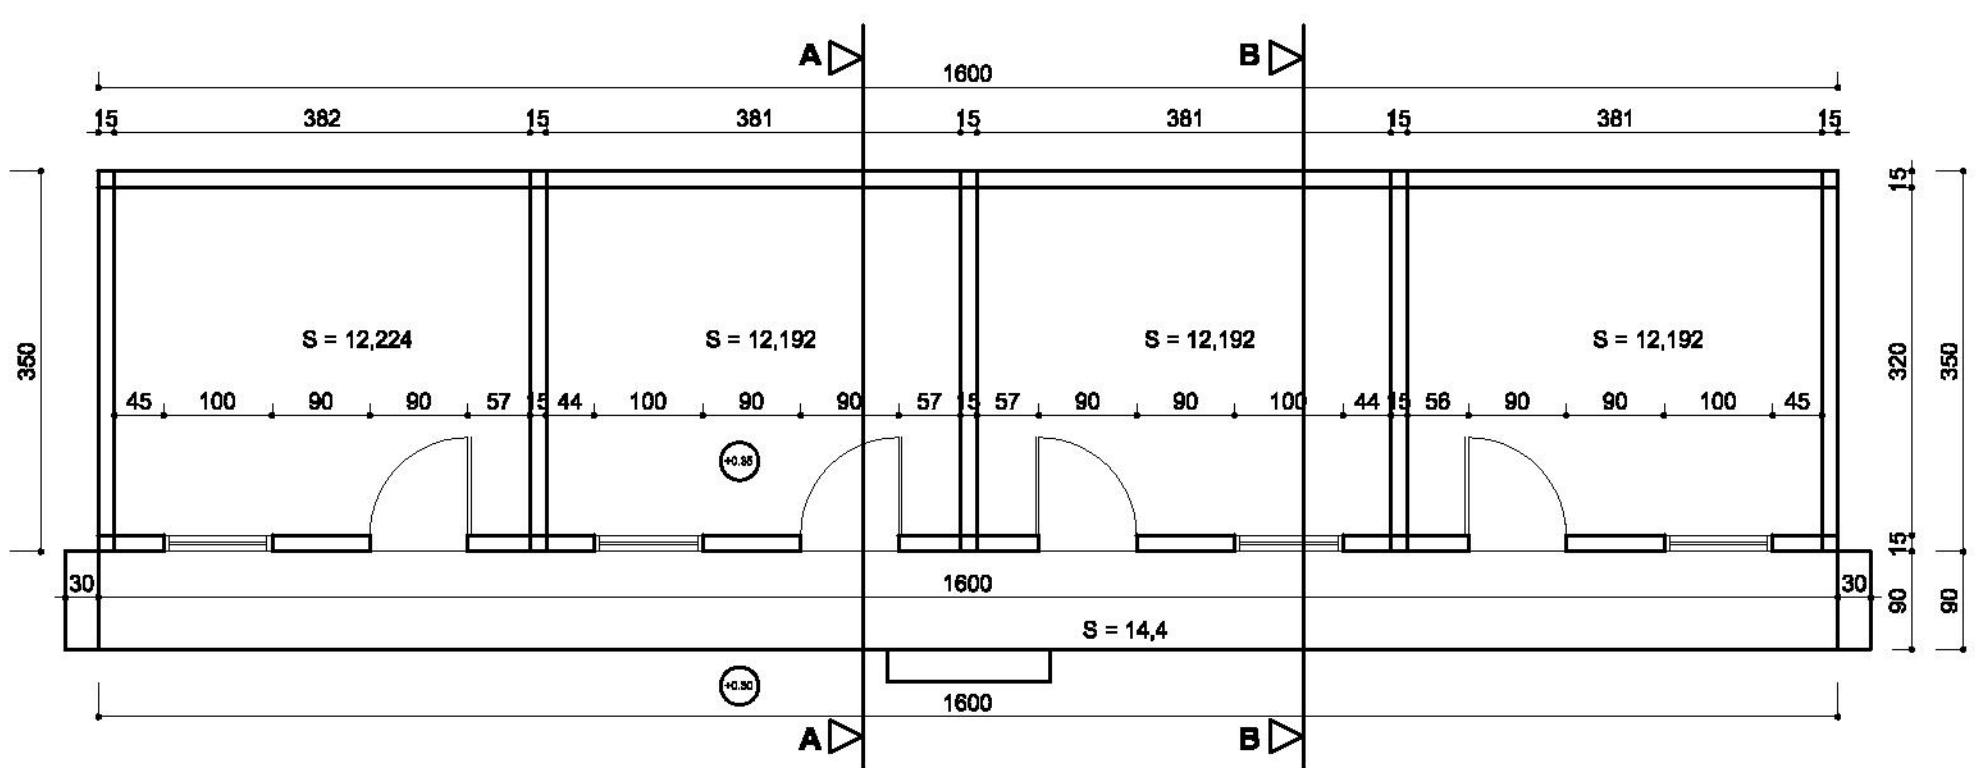

Bureaux des marchés à bétail

Plan

Echelle : 1/50

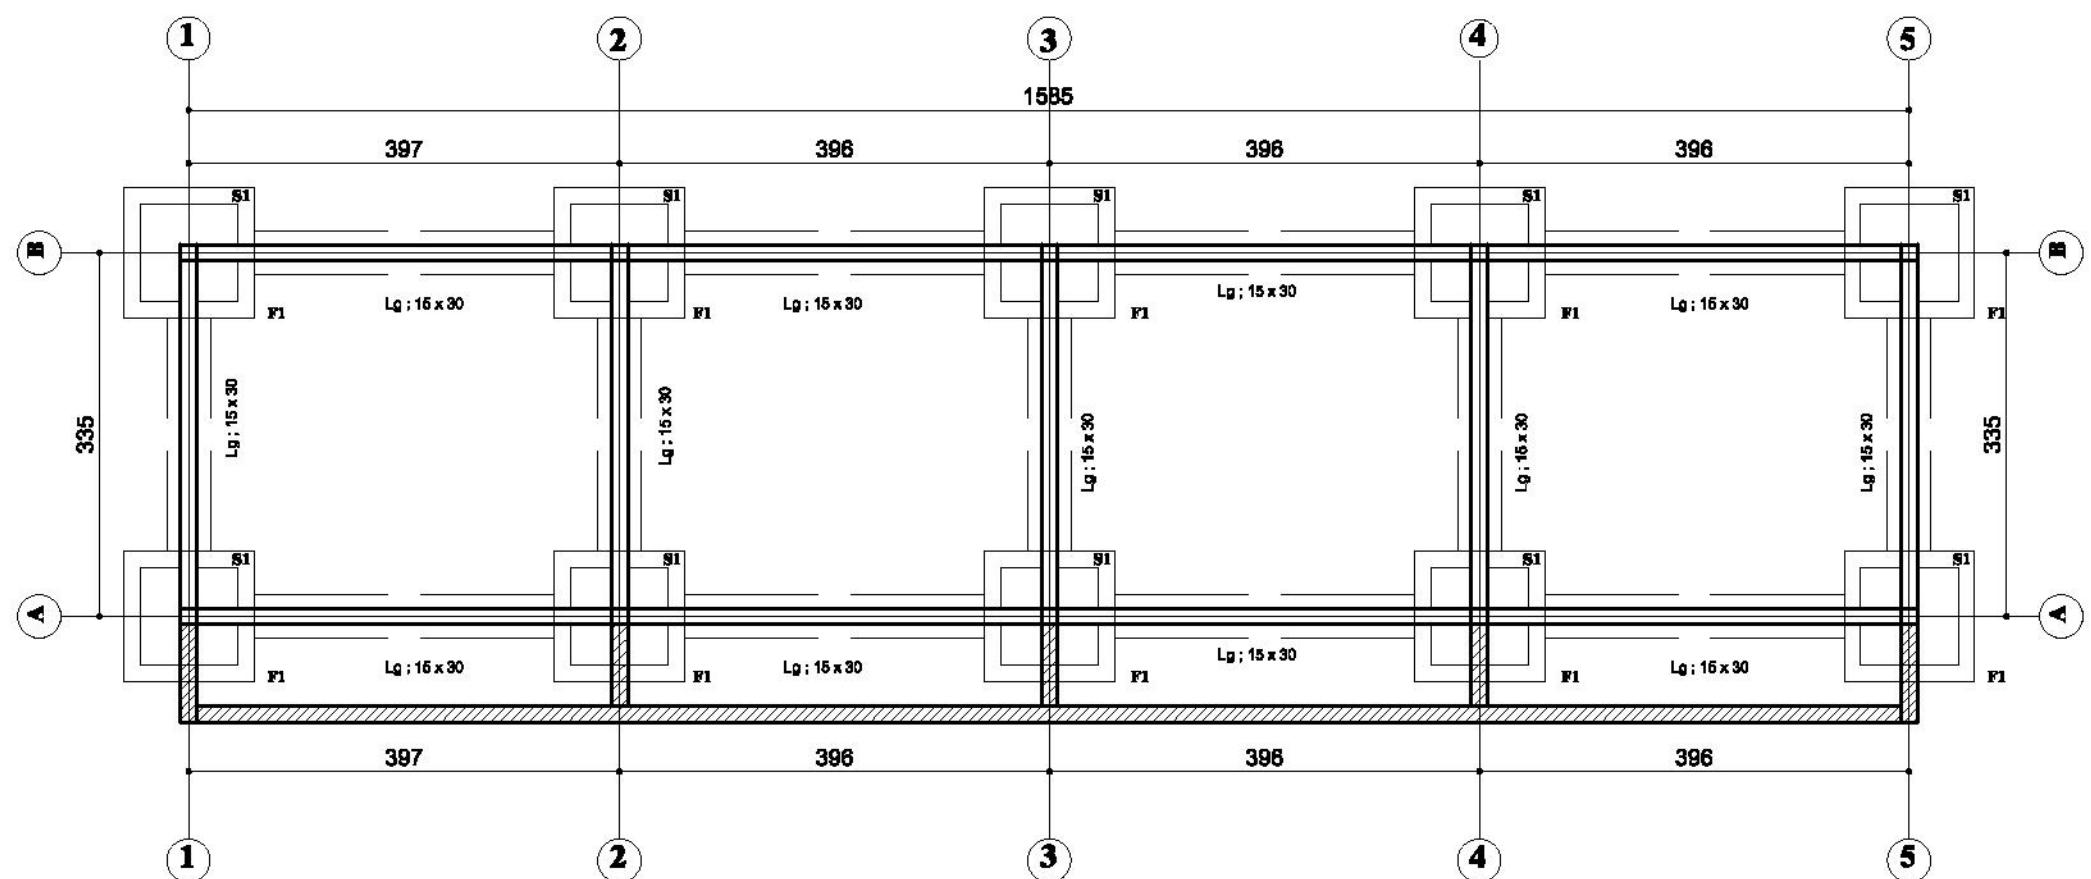

NOTA :

S1 : 90 x 90 x 25

F1 : 120 x 120 x 250



Fouilles en tranchée : section 40 x 40

Fonds des fouilles : - 2.50 m du TN

Agglomérés plats de 15 cm

Bureaux des marchés à bétail Plan de fondation


Echelle : 1/50



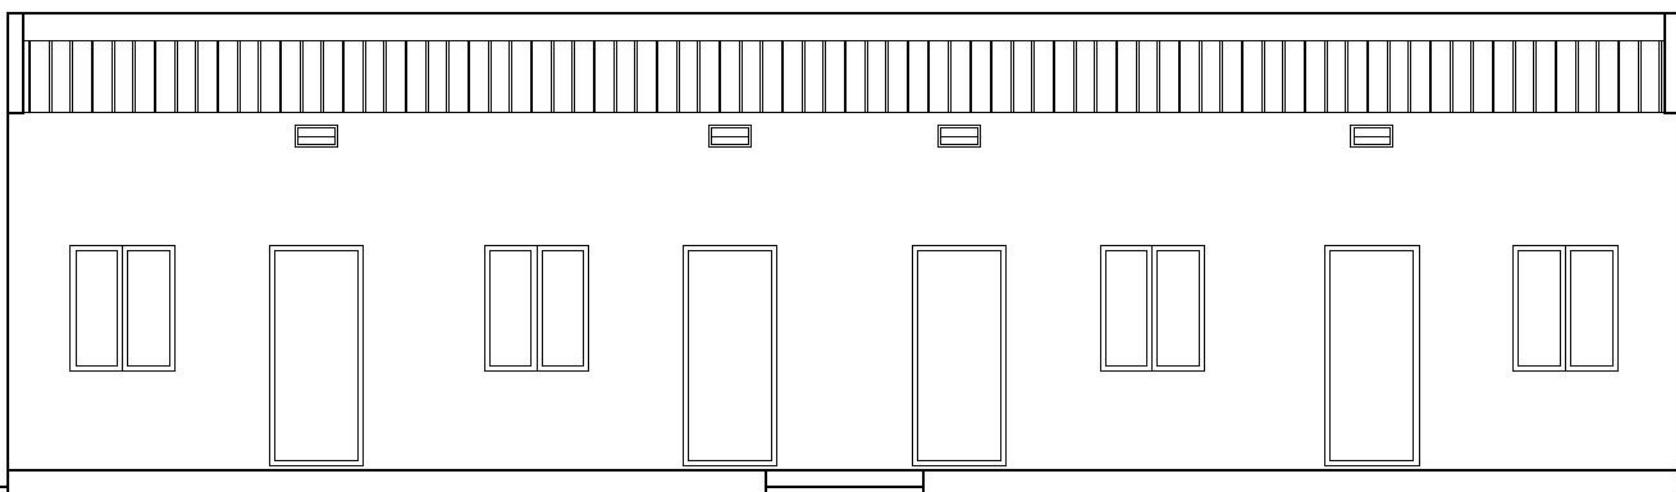
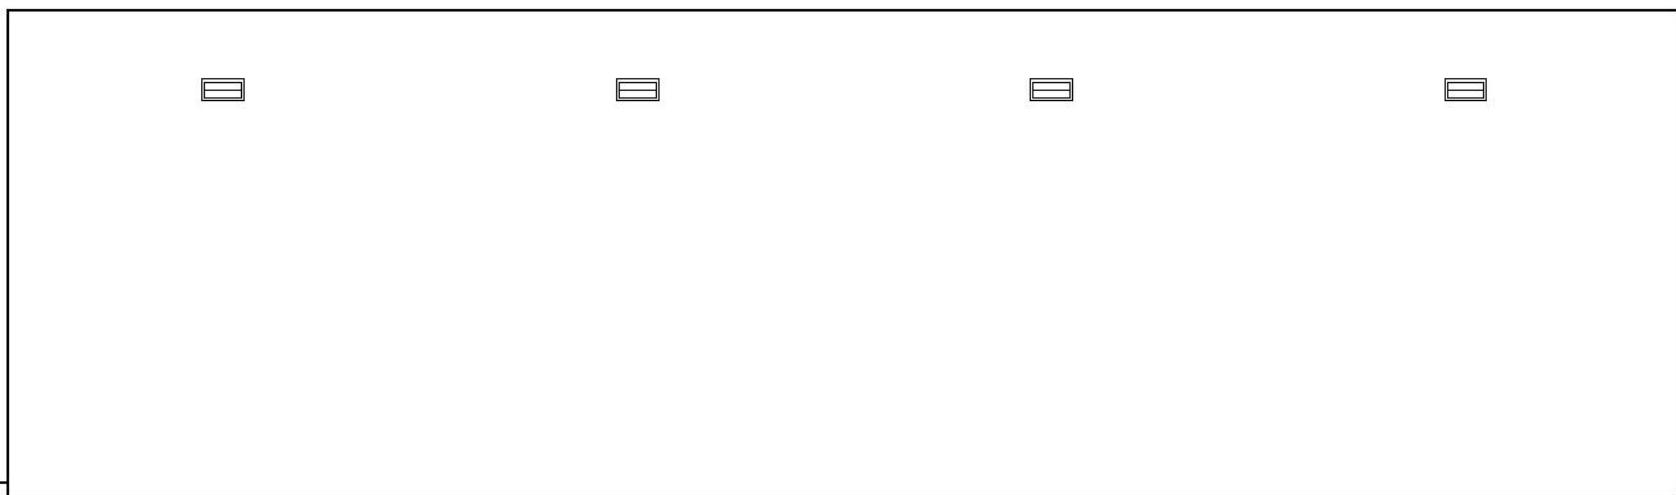


Bureaux des marchés à bétail

Façade principale - Façade arrière

Echelle : 1/50

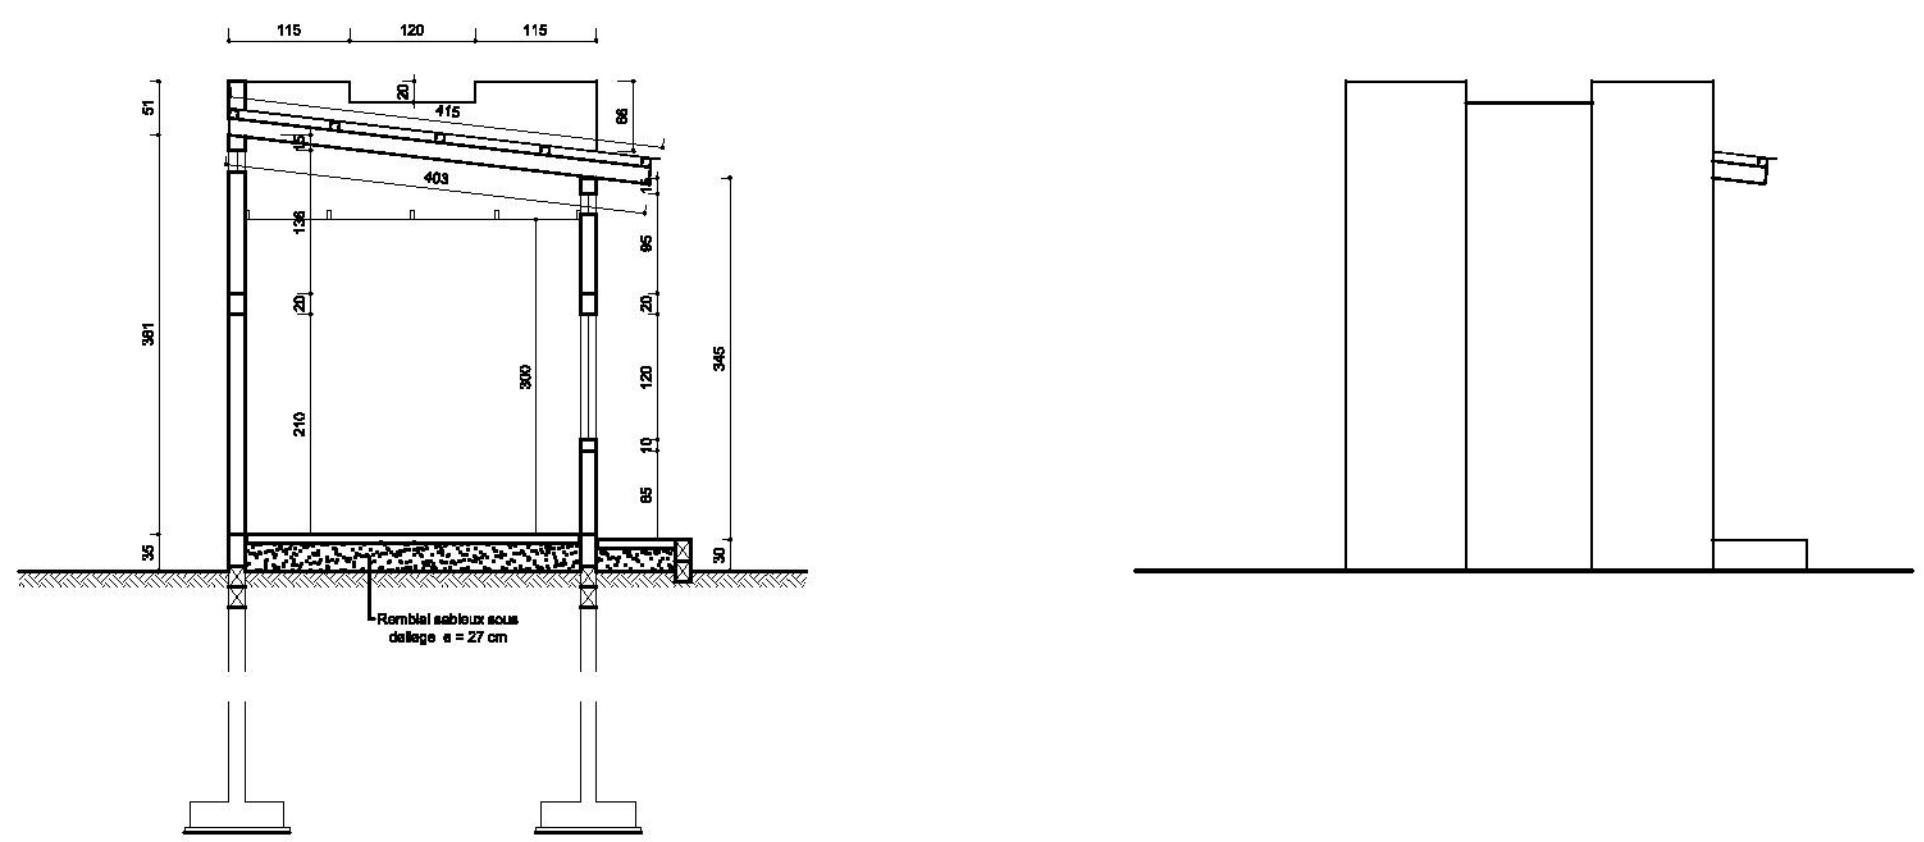

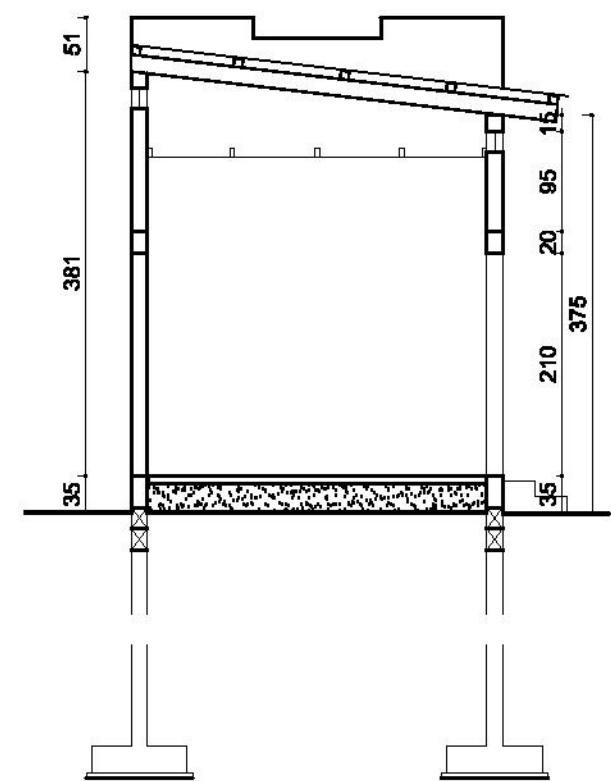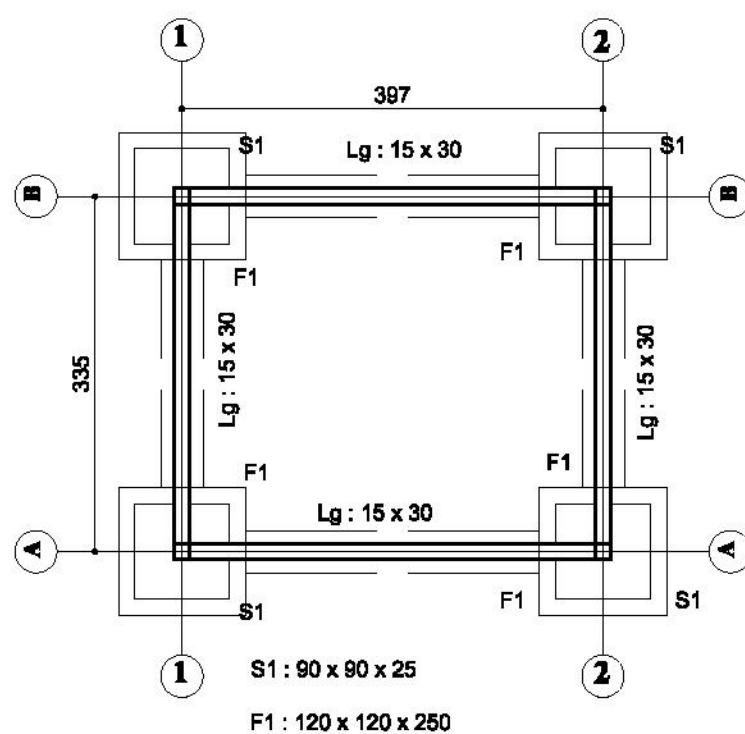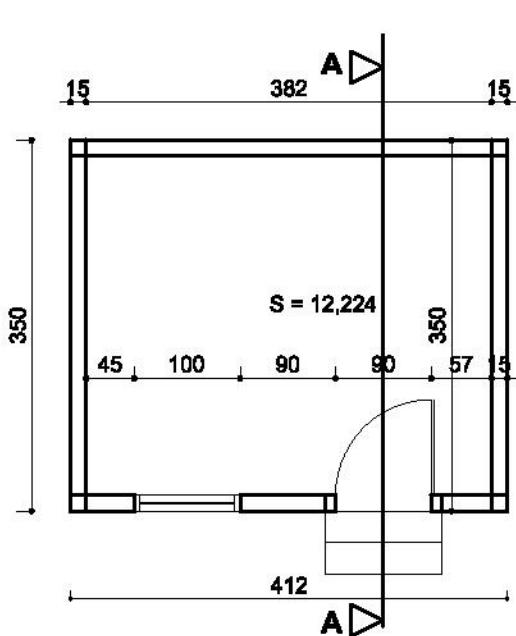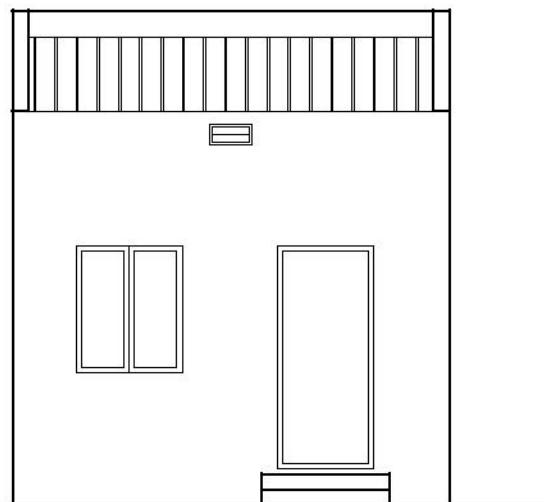


Case de gardien des marchés à bétail

Vue en plan - Plan de fondation

Coupe et façade principale


Echelle : 1/50

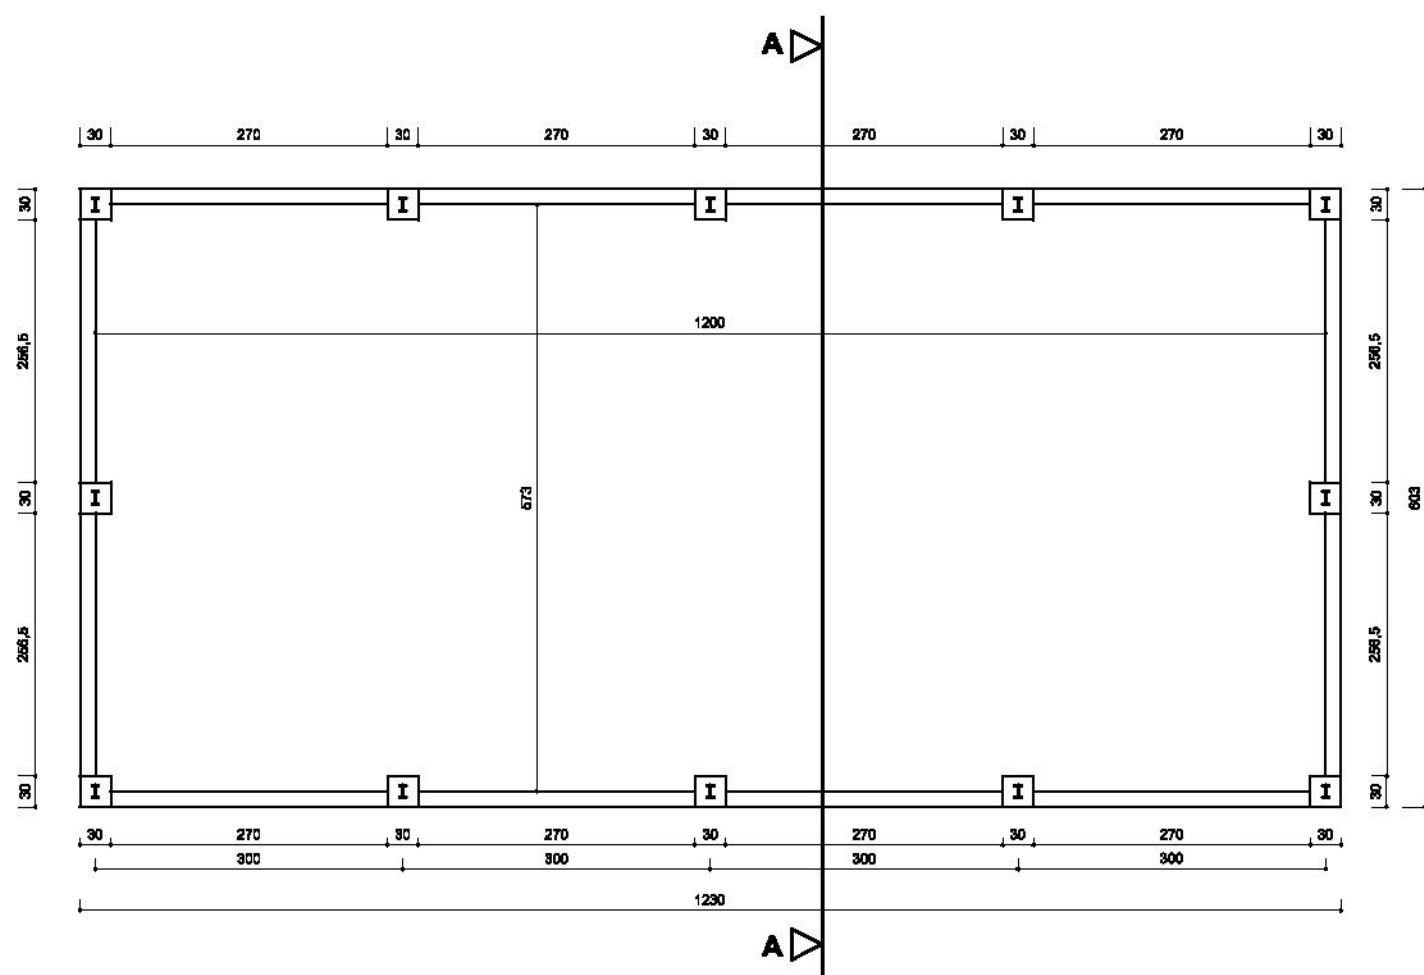

Hangar des marchés à bétail

Plan


Echelle : 1/50

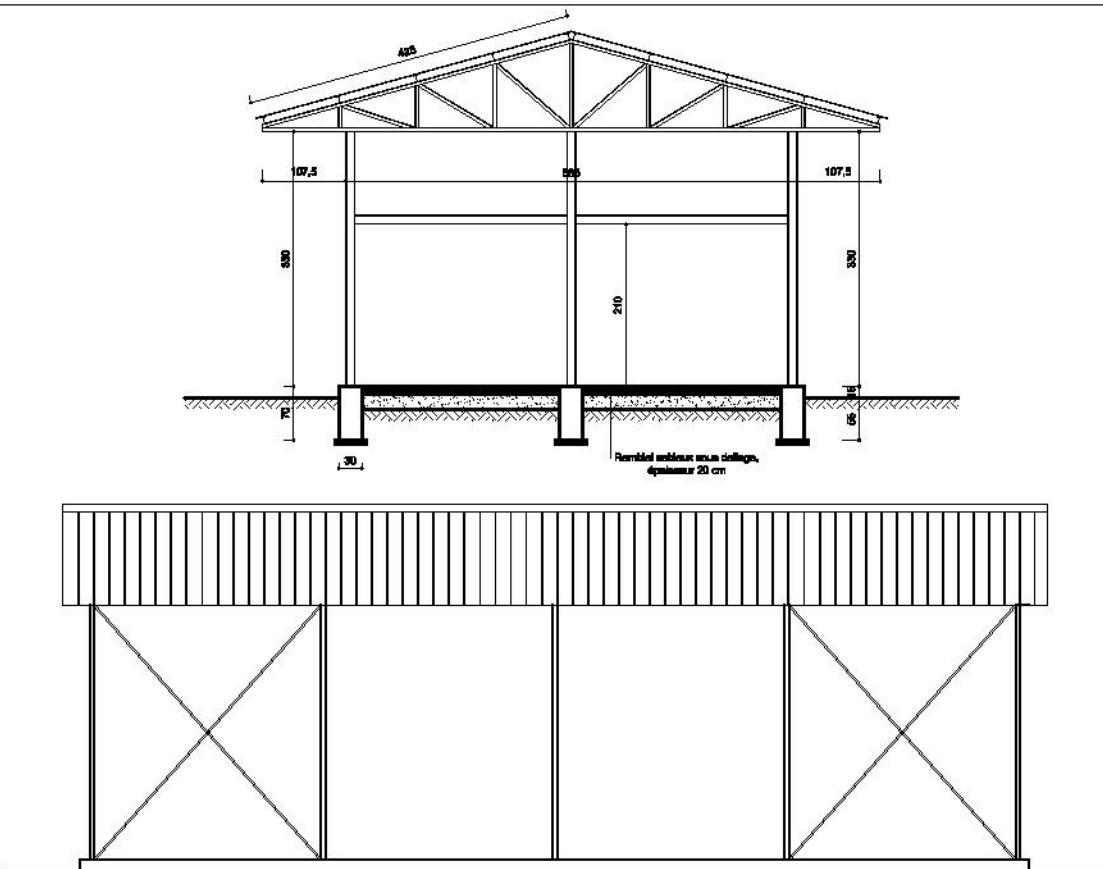


Hangar des marchés à bétail

Façade principale - Coupe A-A

Echelle : 1/50

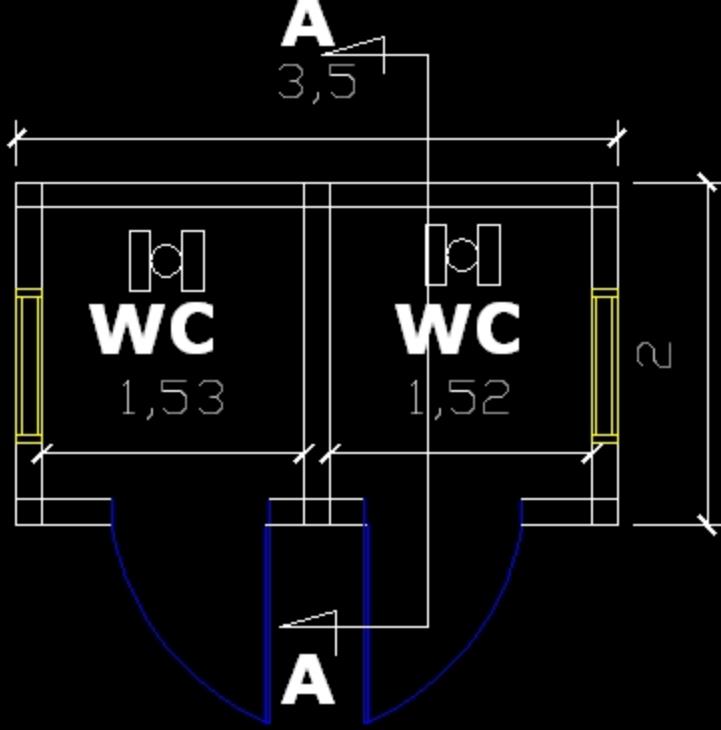

LATRINE A
2 COMPARTIMENTS
DU MARCHE BETAIL
ECH: 1/100

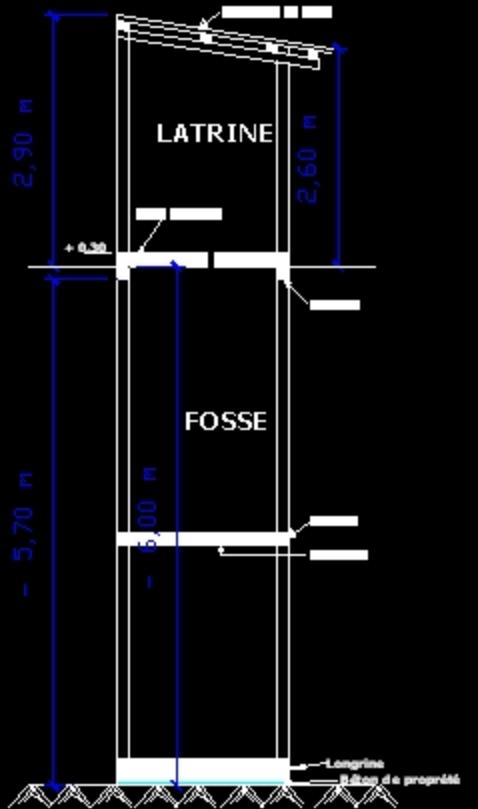

COUPE A-A
LATRINE DU
MARCHE DE BETAIL
ECH: 1/100





**FACADE PRINCIPALE
LATRINES MARCHE
ECH: 1/100**



REPUBLIQUE DU TCHAD
MINISTERE DE L'ELEVAGE
ET DES RESSOURCES ANIMALES
PROJET D'APPUI A LA FILIERE
BOVINE

PROJET DE CONSTRUCTION
D'UNE AIRE D'ABATTAGE

PLAN DE MASSE

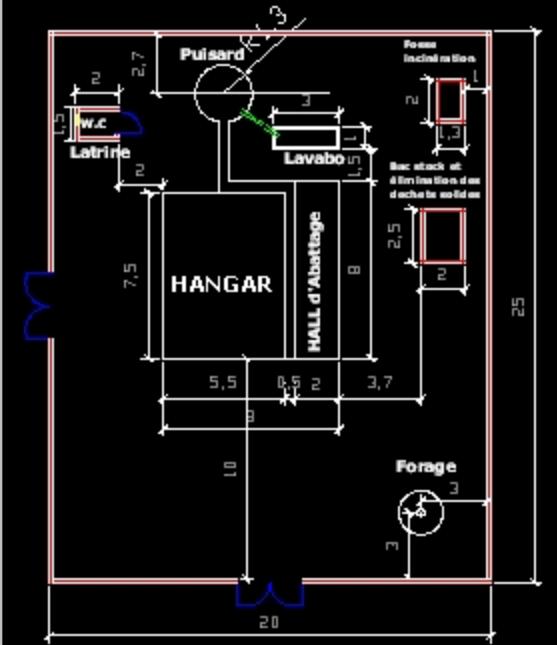

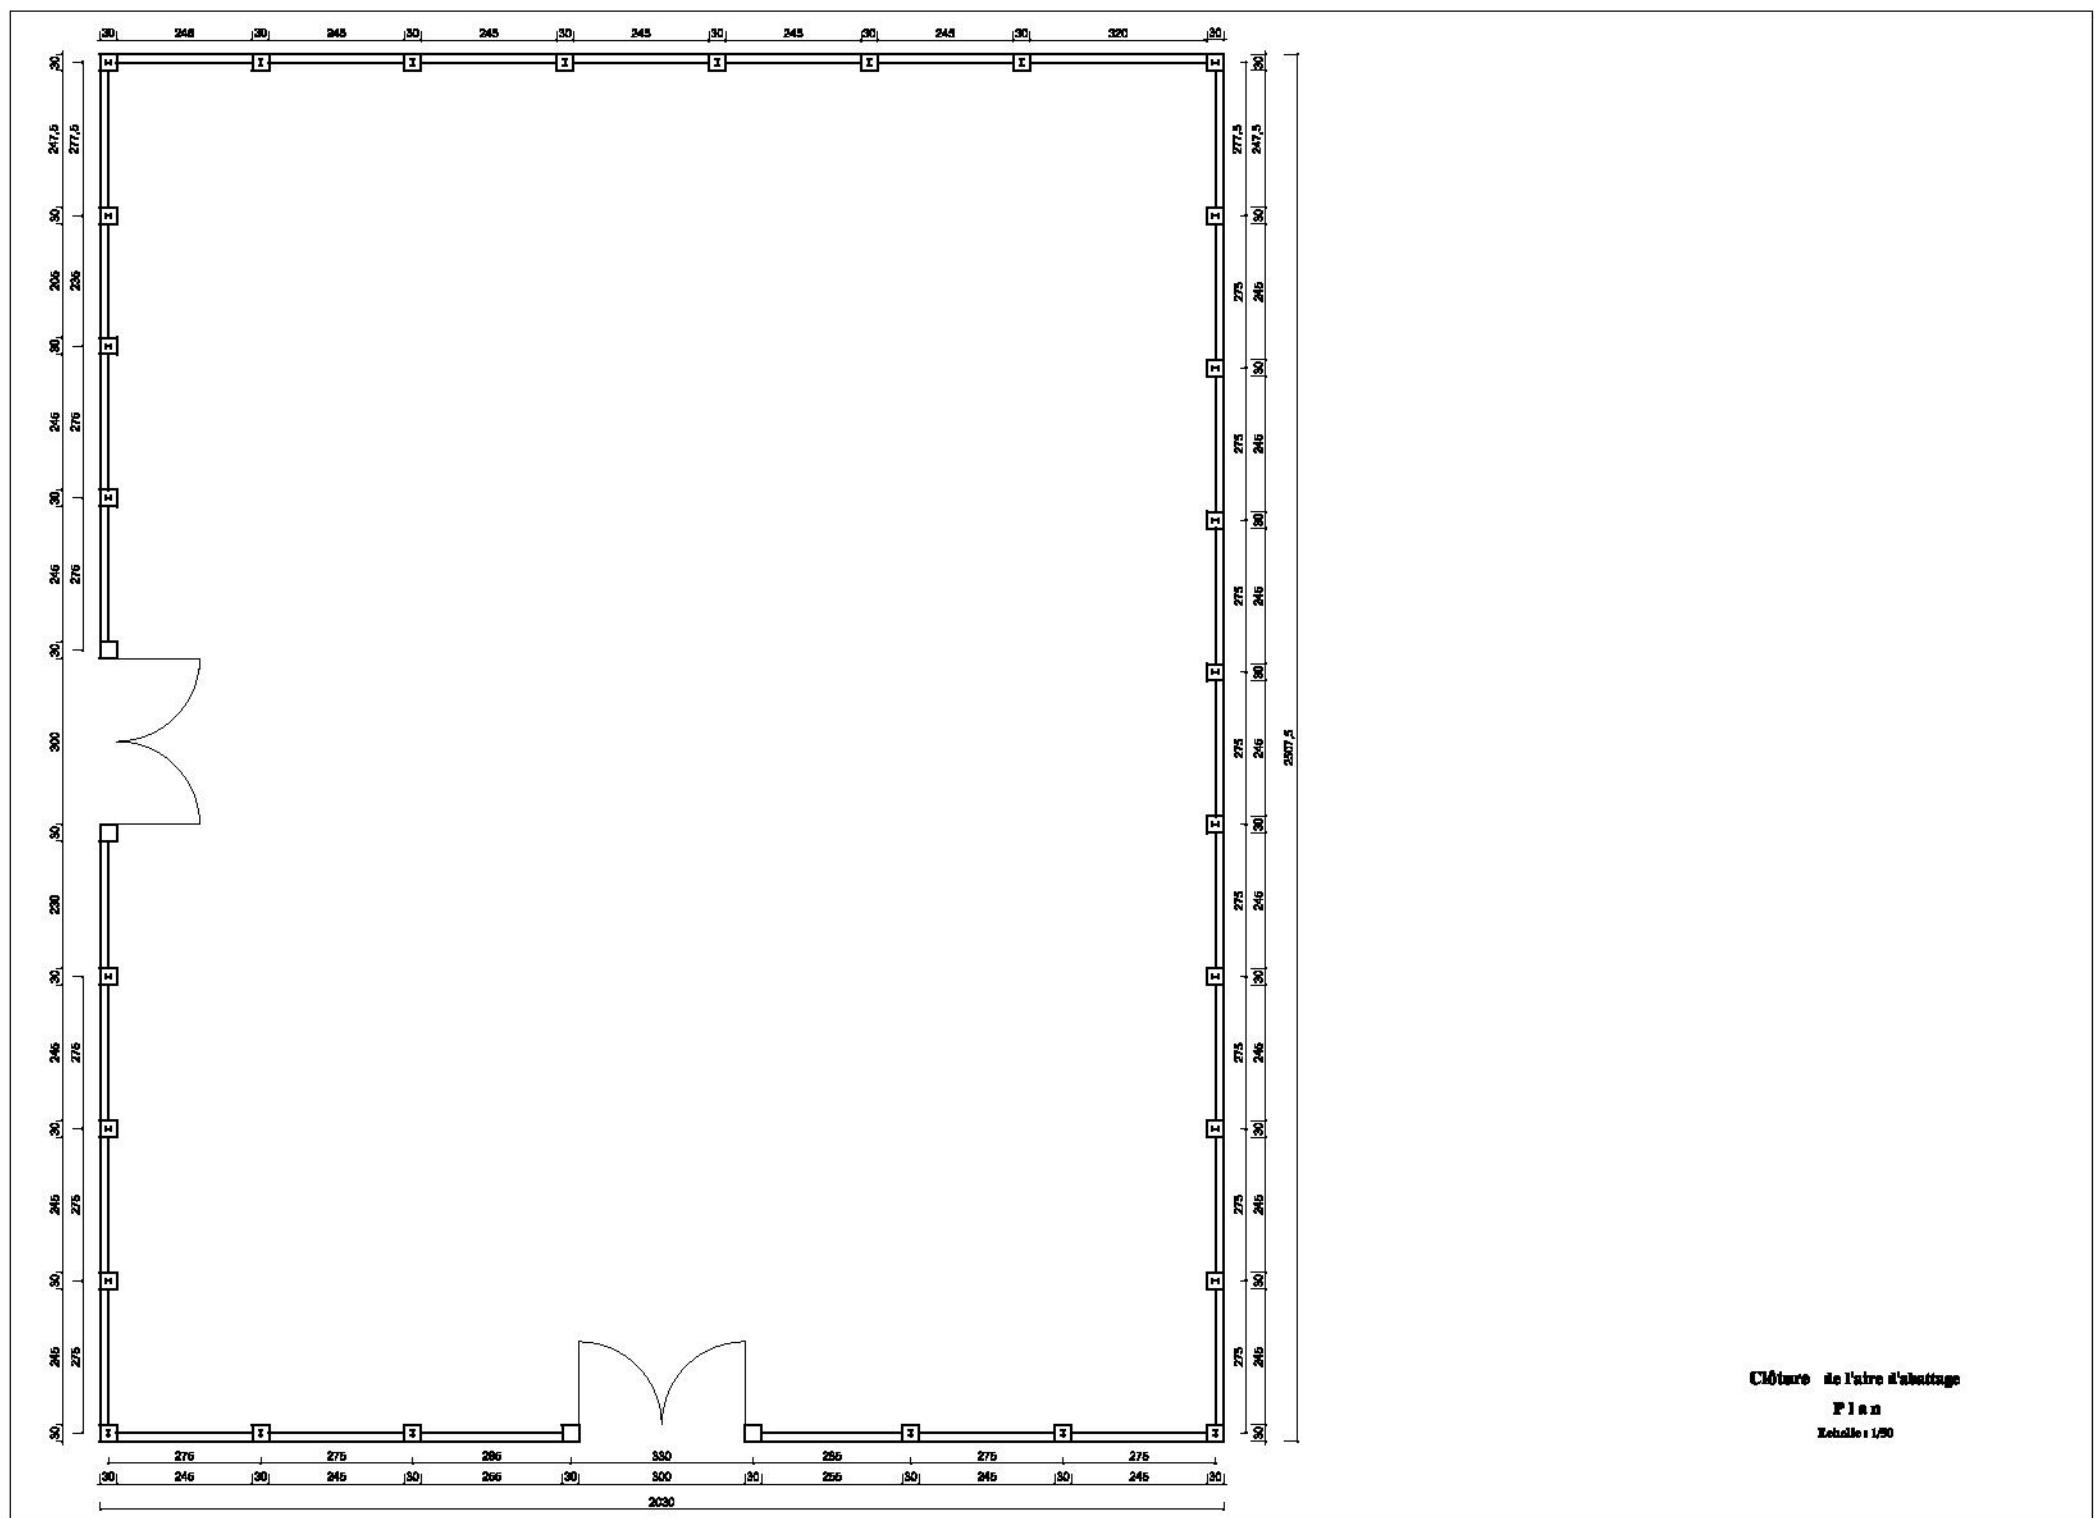


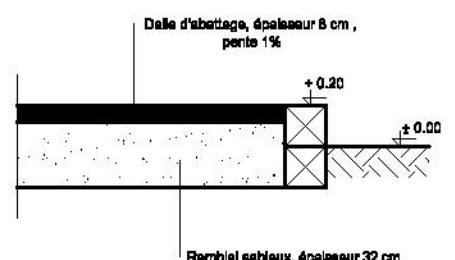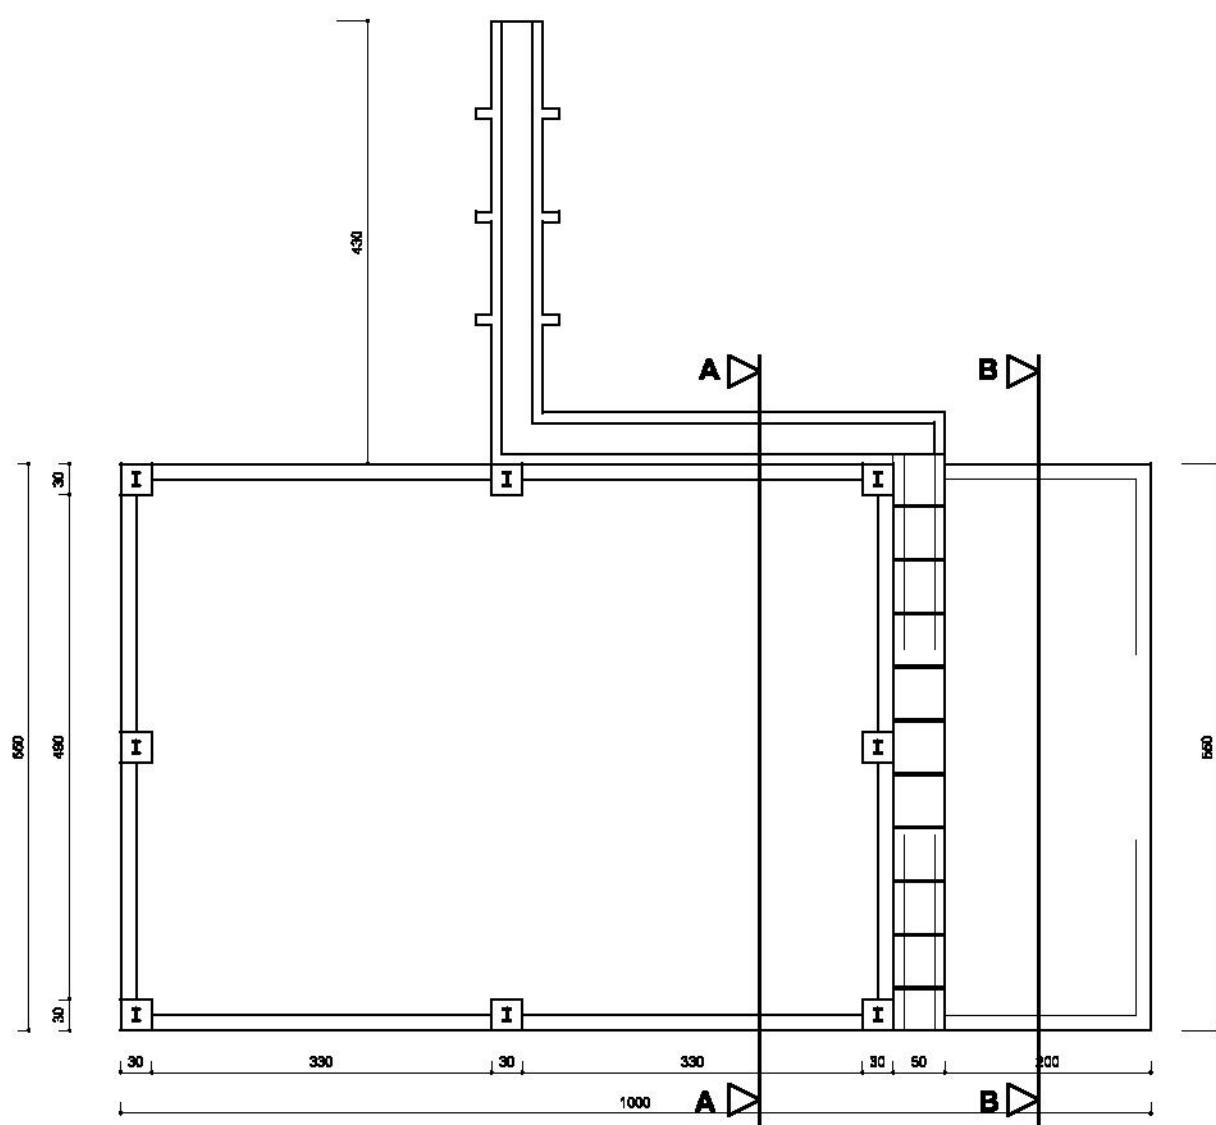

Hangar de l'aire d'abattage

Plan


Echelle : 1/50

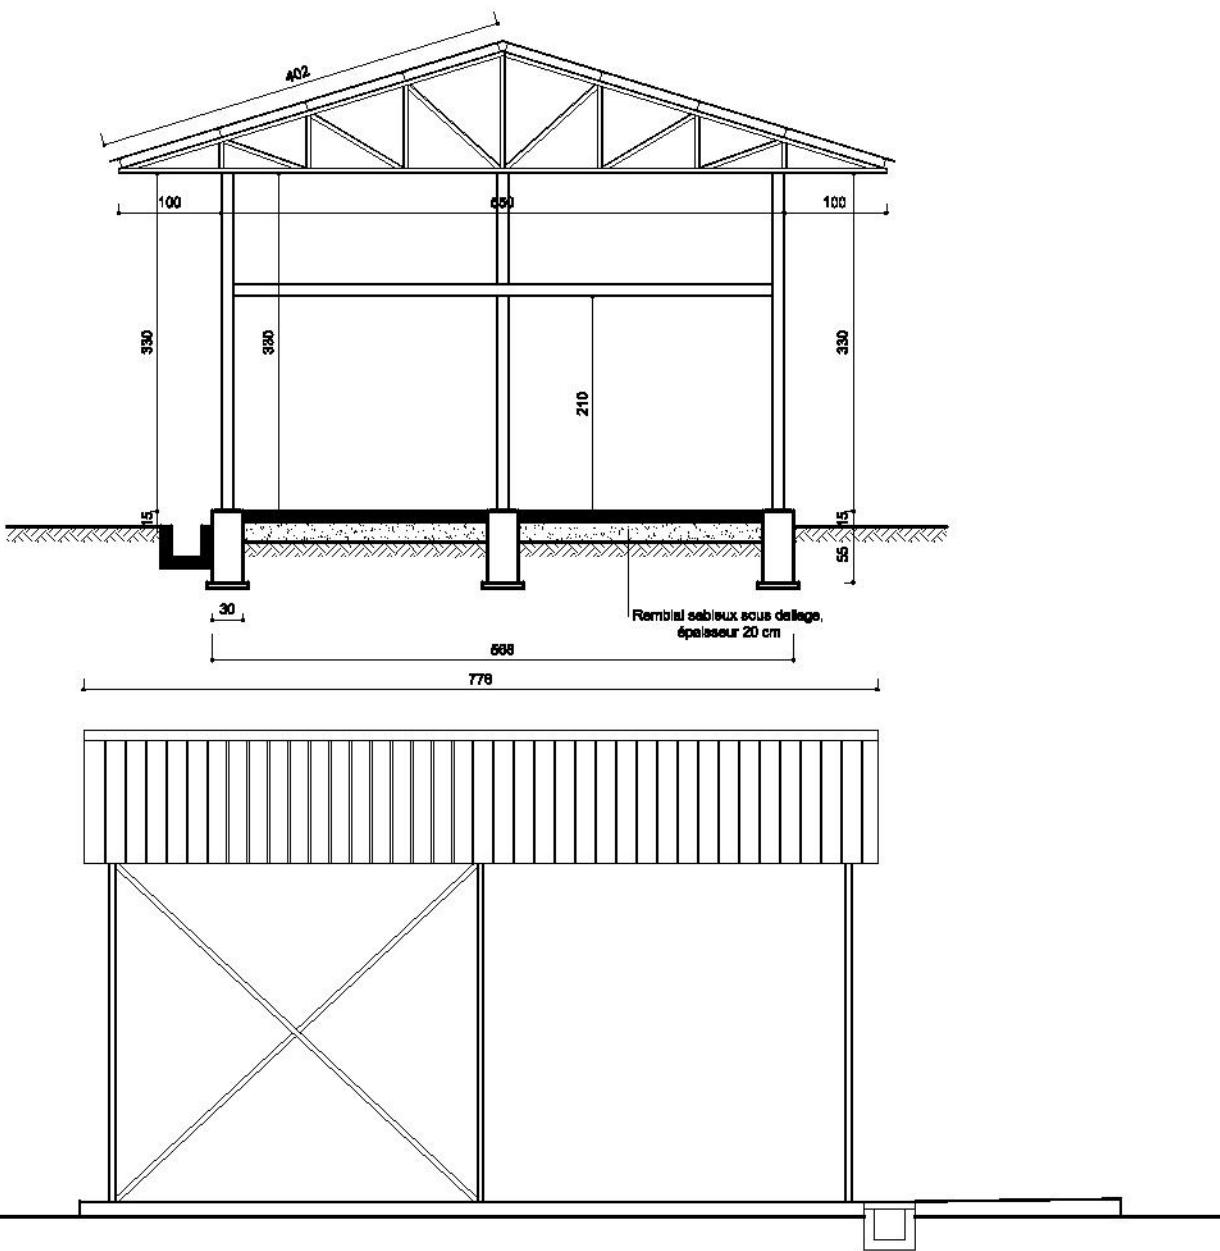

Hangar de l'aire d'abattage


Façade principale - Coupe A-A

Echelle : 1/50

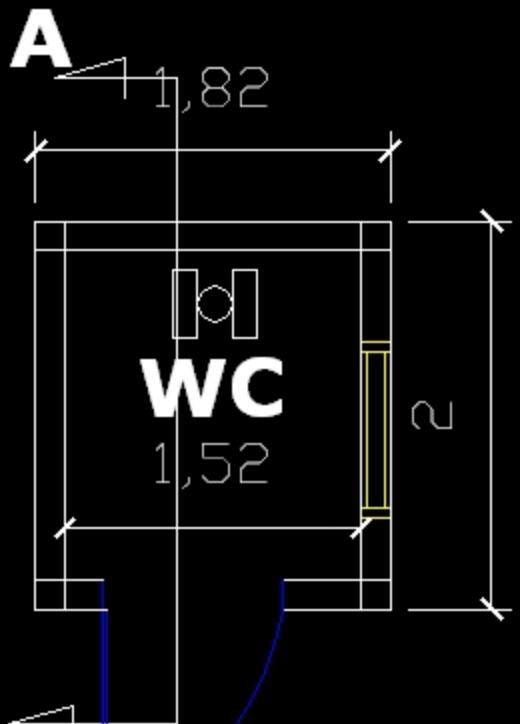


A

VUE EN PLAN
LATRINE DE
L'AIRE D'ABATTAGE
ECH: 1/100

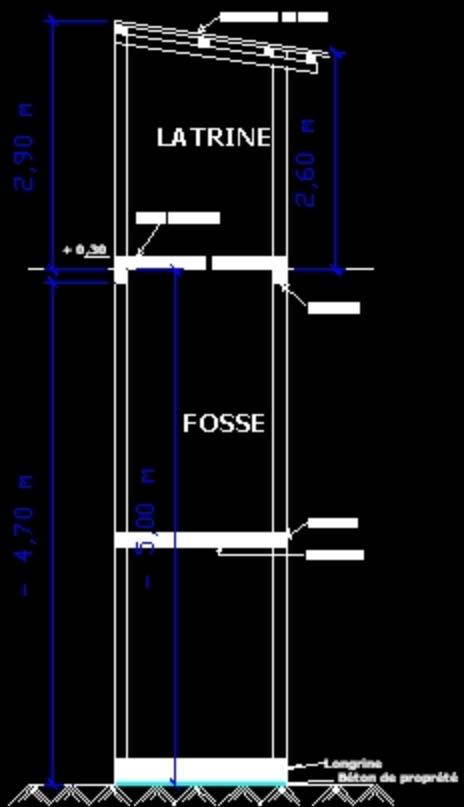

COUPE A-A
LATRINE AIRE
D'ABATTAGE
ECH: 1/100

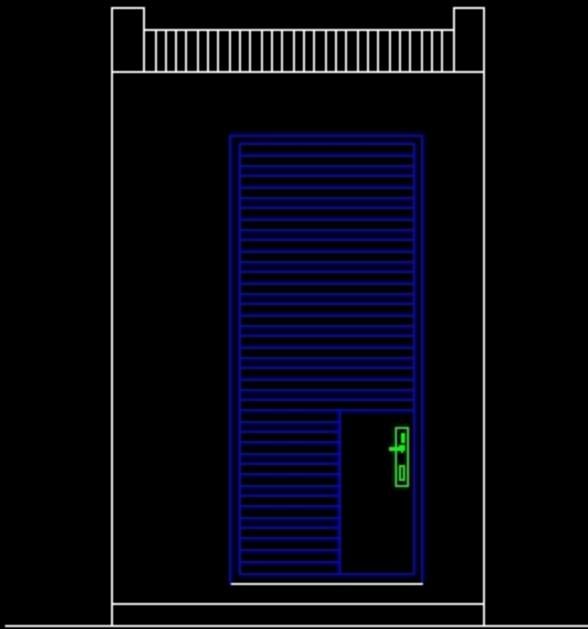

**FACADE PRINCIPALE
LATRINE DE L'AIRE
D'ABATTAGE
ECH: 1/100**