



RÉPUBLIQUE DU TCHAD
MINISTÈRE DU DEVELOPPEMENT PASTORAL
ET DES PRODUCTIONS ANIMALES



UNION EUROPÉENNE

Ministère du Plan, de l'Économie et de la Coopération Internationale

Ordonnateur National du FED

Projet d'Appui à la Filière Bovin - Viande (PAFIB) – Europaid / 128197 / D / SER / TD


DOCUMENT DE TRAVAIL

Plans pour la construction de postes de sortie dans le cadre du PAFIB



Liste des plans joints

No.	Nom	Plan N°	Dessin N°
1.	Plan de masse de la clôture du poste de sortie	1	
2.	Plan de façade avant du mur de la clôture poste de sortie	2	
3.	Plan de façade arrière du mur de la clôture poste de sortie	3	
4.	Plan de coupe AA mur de clôture du poste de sortie	4	
5.	Plan de coupe BB mur de clôture du poste de sortie	5	
6.	Vue en plan bureaux et hangar du poste de sortie	6	
7.	Plan de façade principale hangar et bureaux du poste de sortie	7	
8.	Coupe AA des bureaux et du hangar du poste de sortie	8	
9.	Coupe BB du hangar du poste de sortie	9	
10.	Plan de masse d'une station thermique et ses aménagements	10	
11.	Vue en plan de la station de pompage	11	
12.	Plan de fondation de la station de pompage	12	
13.	Plan du réservoir d'eau	13	
14.	Plan de coupe du forage	14	
15.	Plan de coupe du réservoir d'eau	15	
16.	Plan de coffrage du réservoir d'eau	16	
17.	Plan ferrailage dalles	17	
18.	Plan de charpente et coupe du local groupe	19	
19.	Plan de façade du local groupe	19	
20.	Plan d'un abreuvoir	20	
21.	Plan de coupe d'un abreuvoir	21	

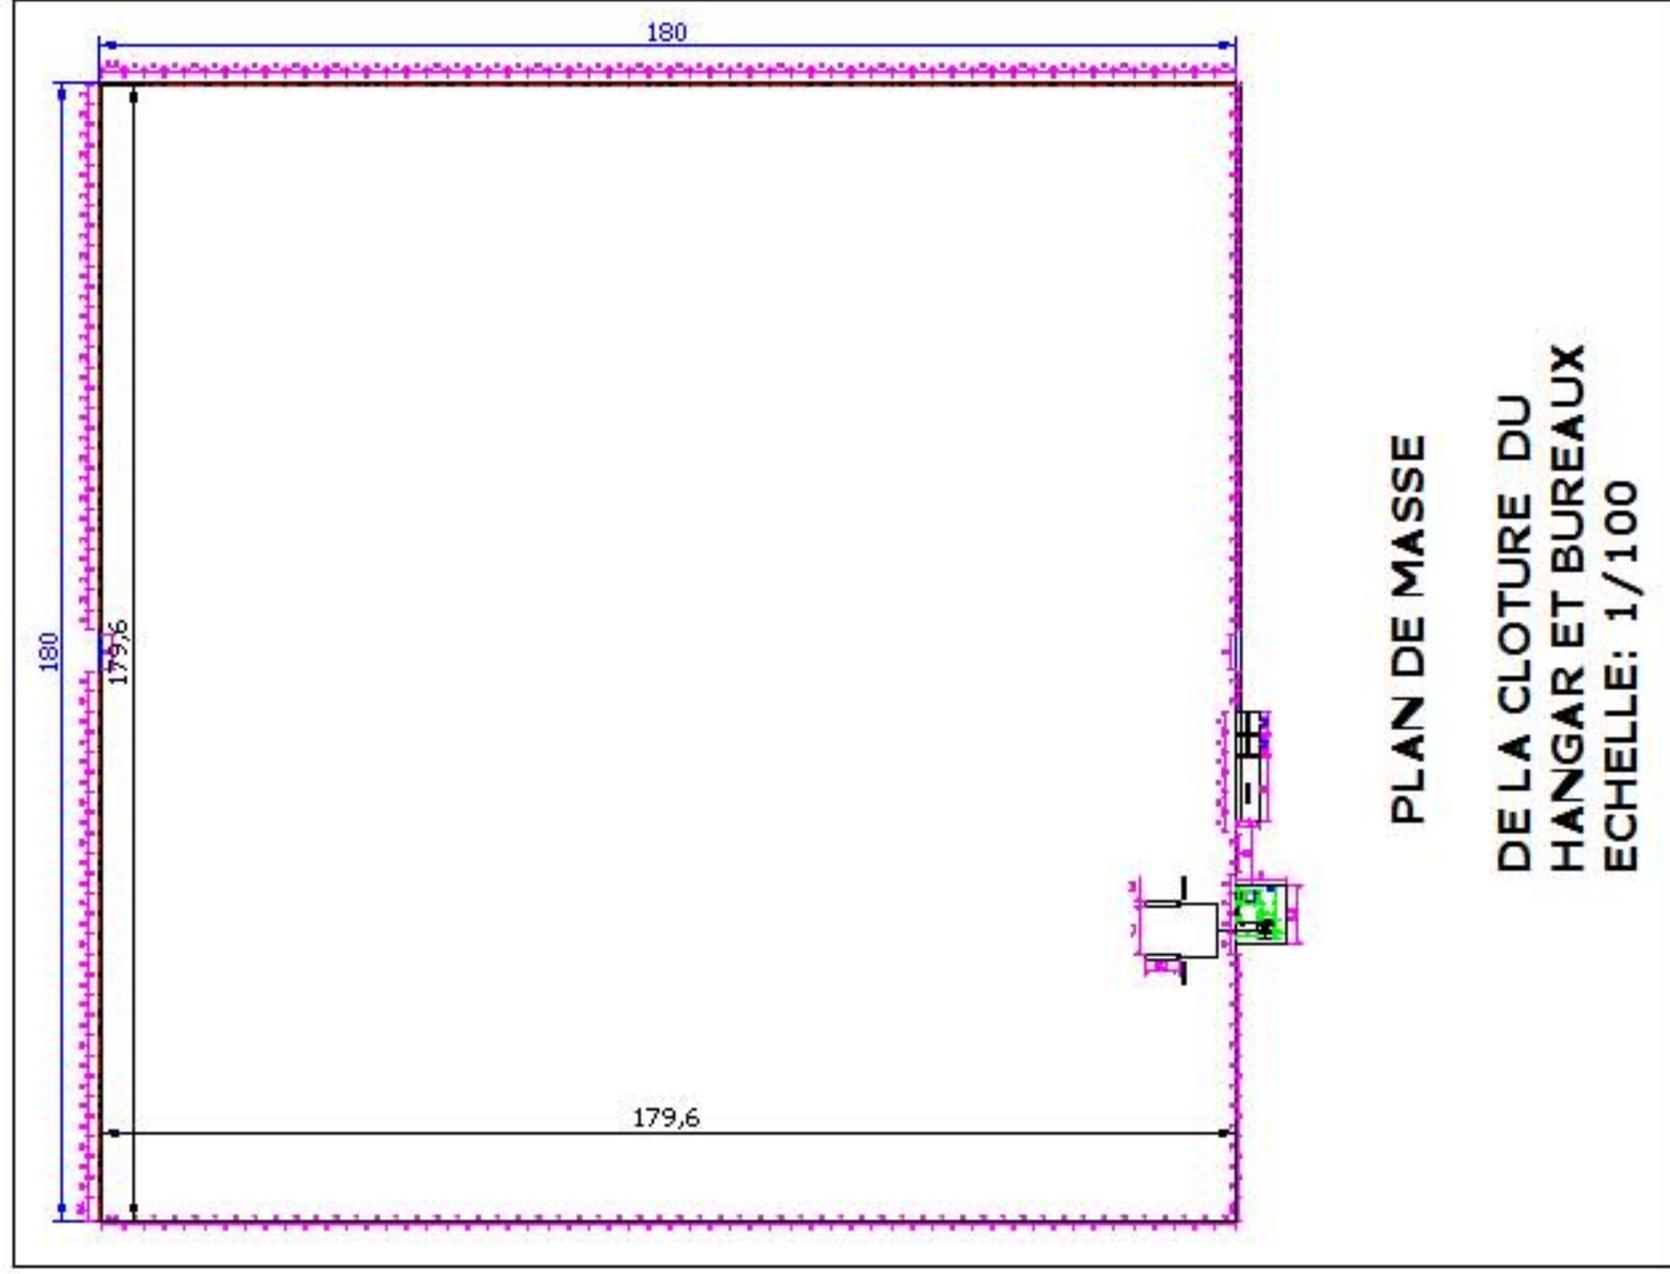




FACADE PRINCIPALE

MUR DE CLOTURE DE L'ENCLOT
DU HANGAR ET BUREAUX
ECHELLE: 1/100


REPUBLIQUE DU TCHAD
MINISTERE DE L'ELEVAGE
ET DES RESSOURCES ANIMALES
PROJET D'APPUI A LA FILIERE
BOVINE(PAFIB)

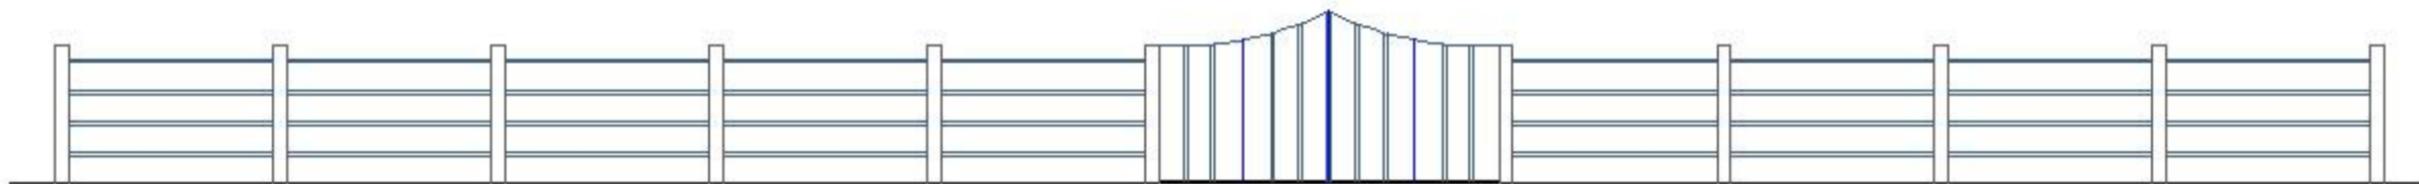


FACADE ARRIERE


MUR DE CLOTURE
EHELLE:1/100

REPUBLIQUE DU TCHAD
MINISTERE DE L'ELEVAGE
ET DES RESSOURCES ANIMALES
PROJET D'APPUI A LA FILIERE
BOVINE(PAFIB)

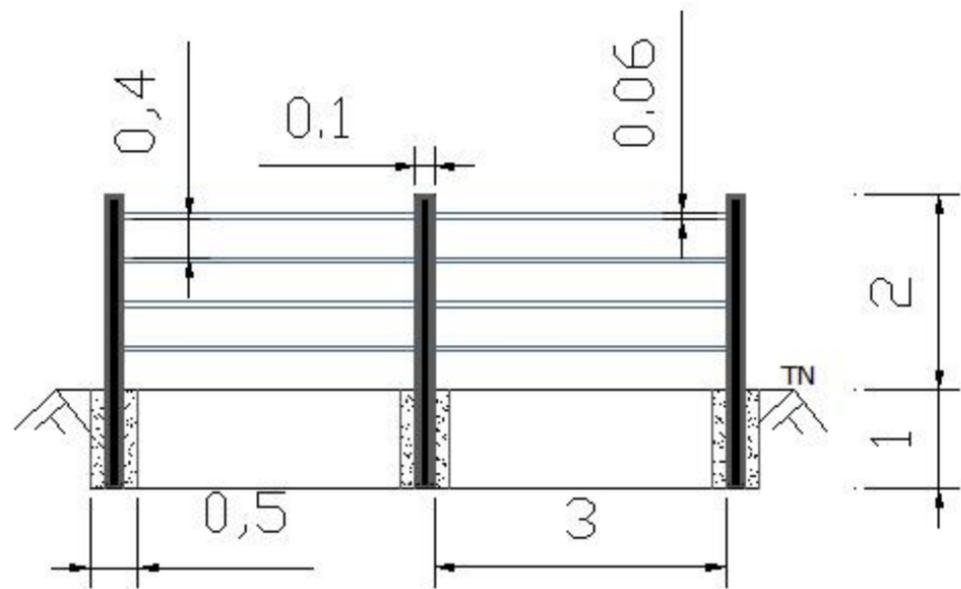


COUPE A-A
ECHELLE: 1/100

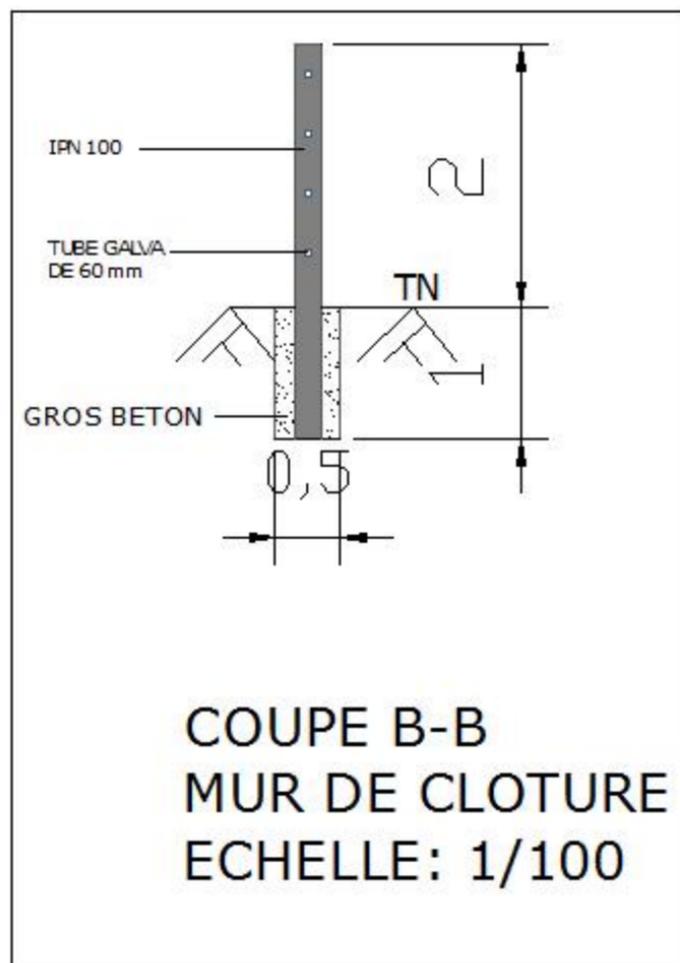


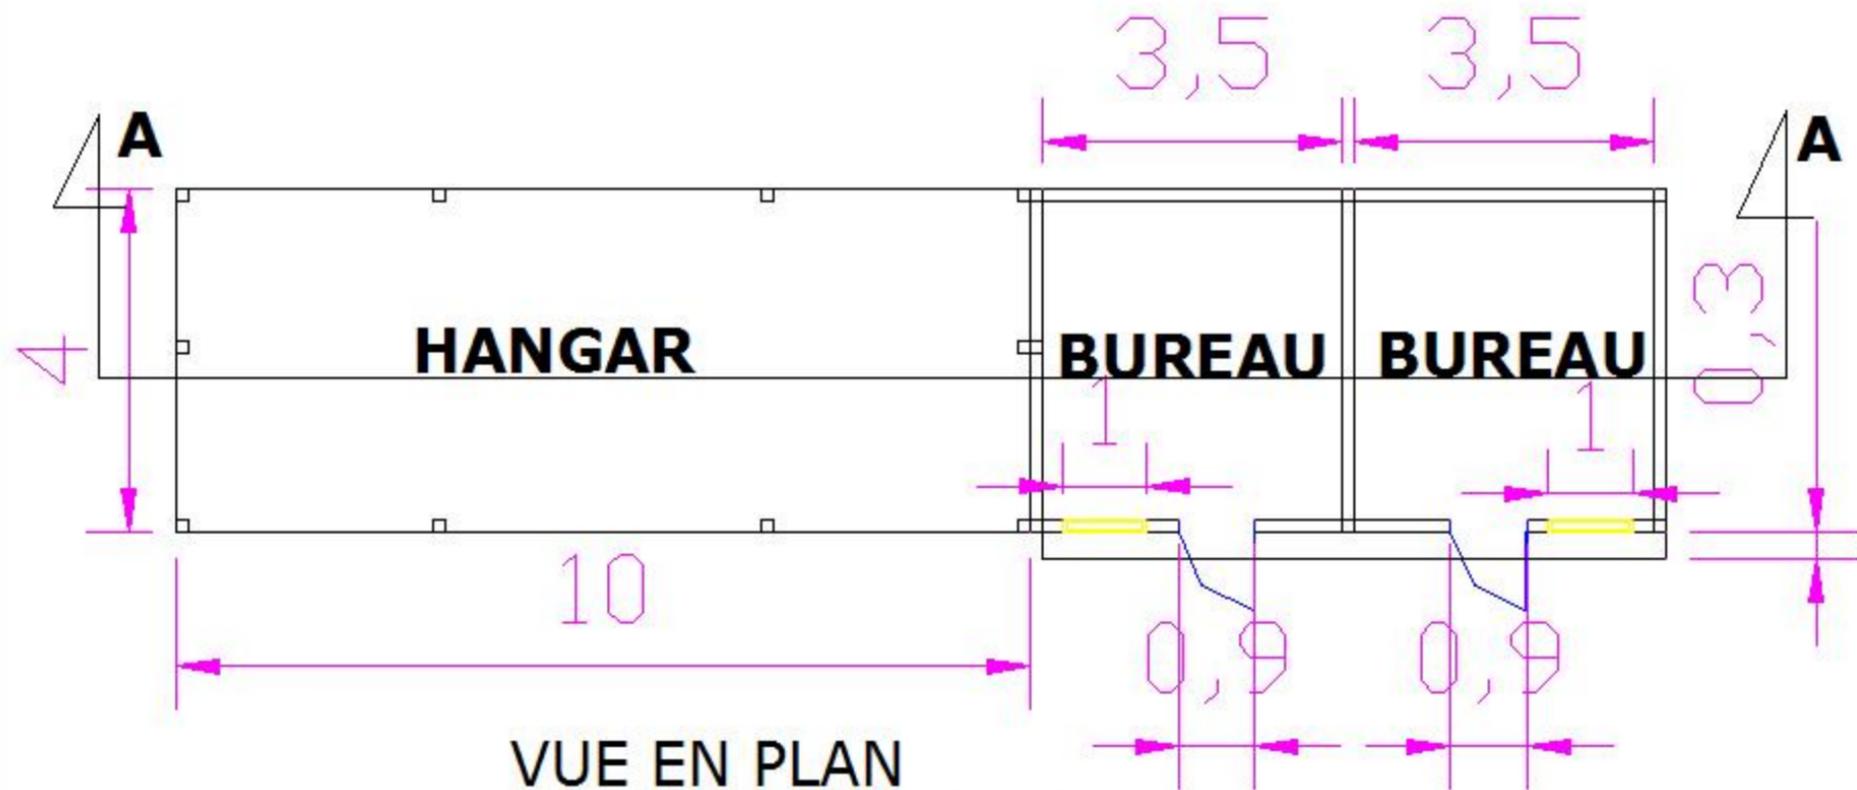


VUE EN PLAN
HANGAR ET BUREAU
ECHELLE: 1/100

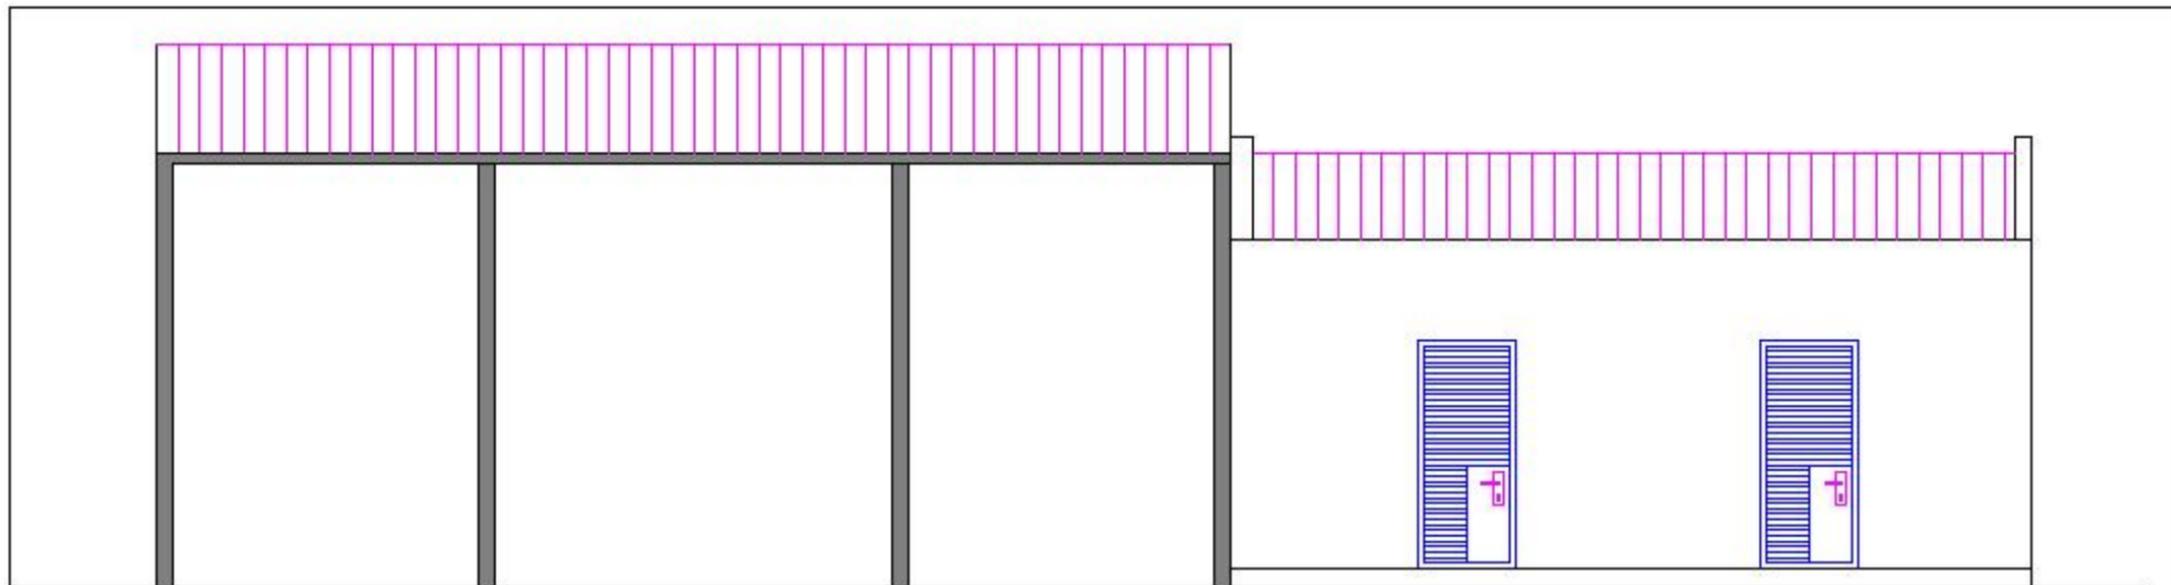


FACADE PRINCIPALE
HANGAR ET BUREAUX
ECHELLE: 1/100

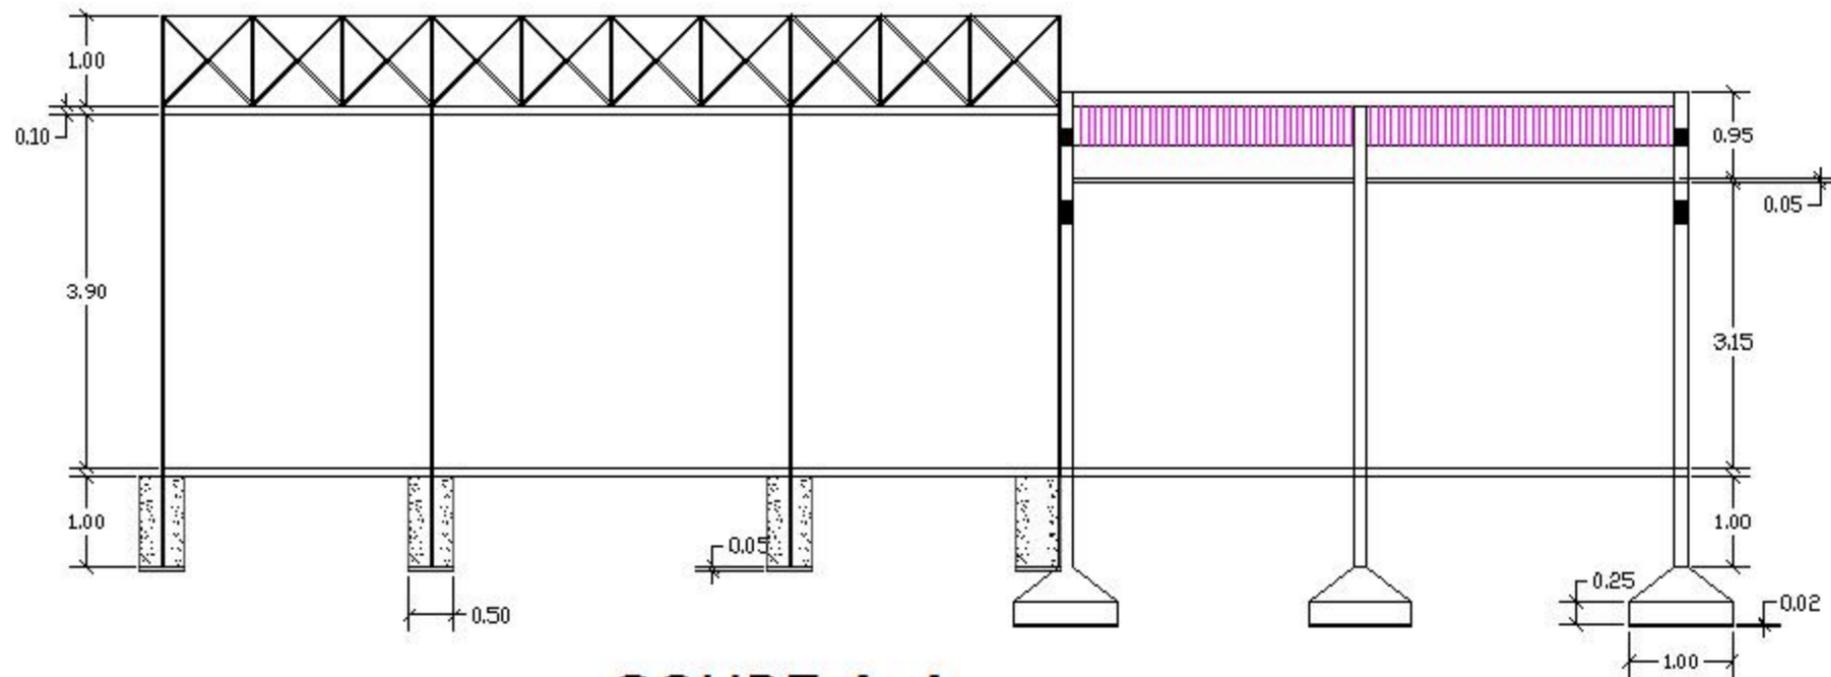

COUPE A-A
HANGAR ET BUREAU
ECHELLE: 1/100

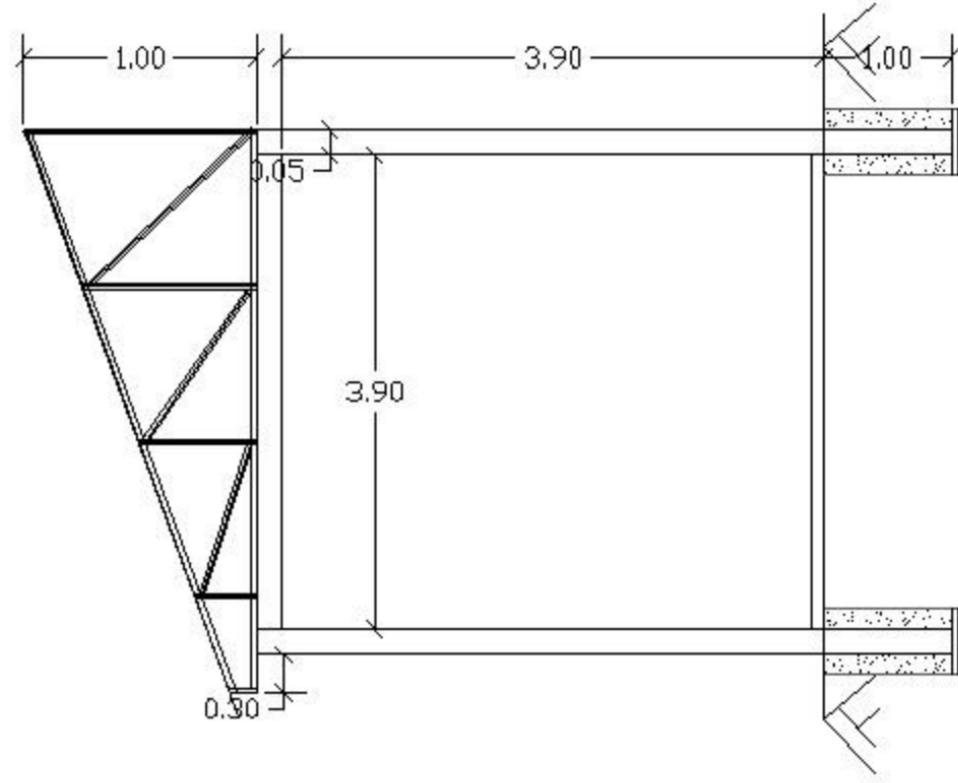


COUPE B-B
HANGAR
ECHELLE: 1/100

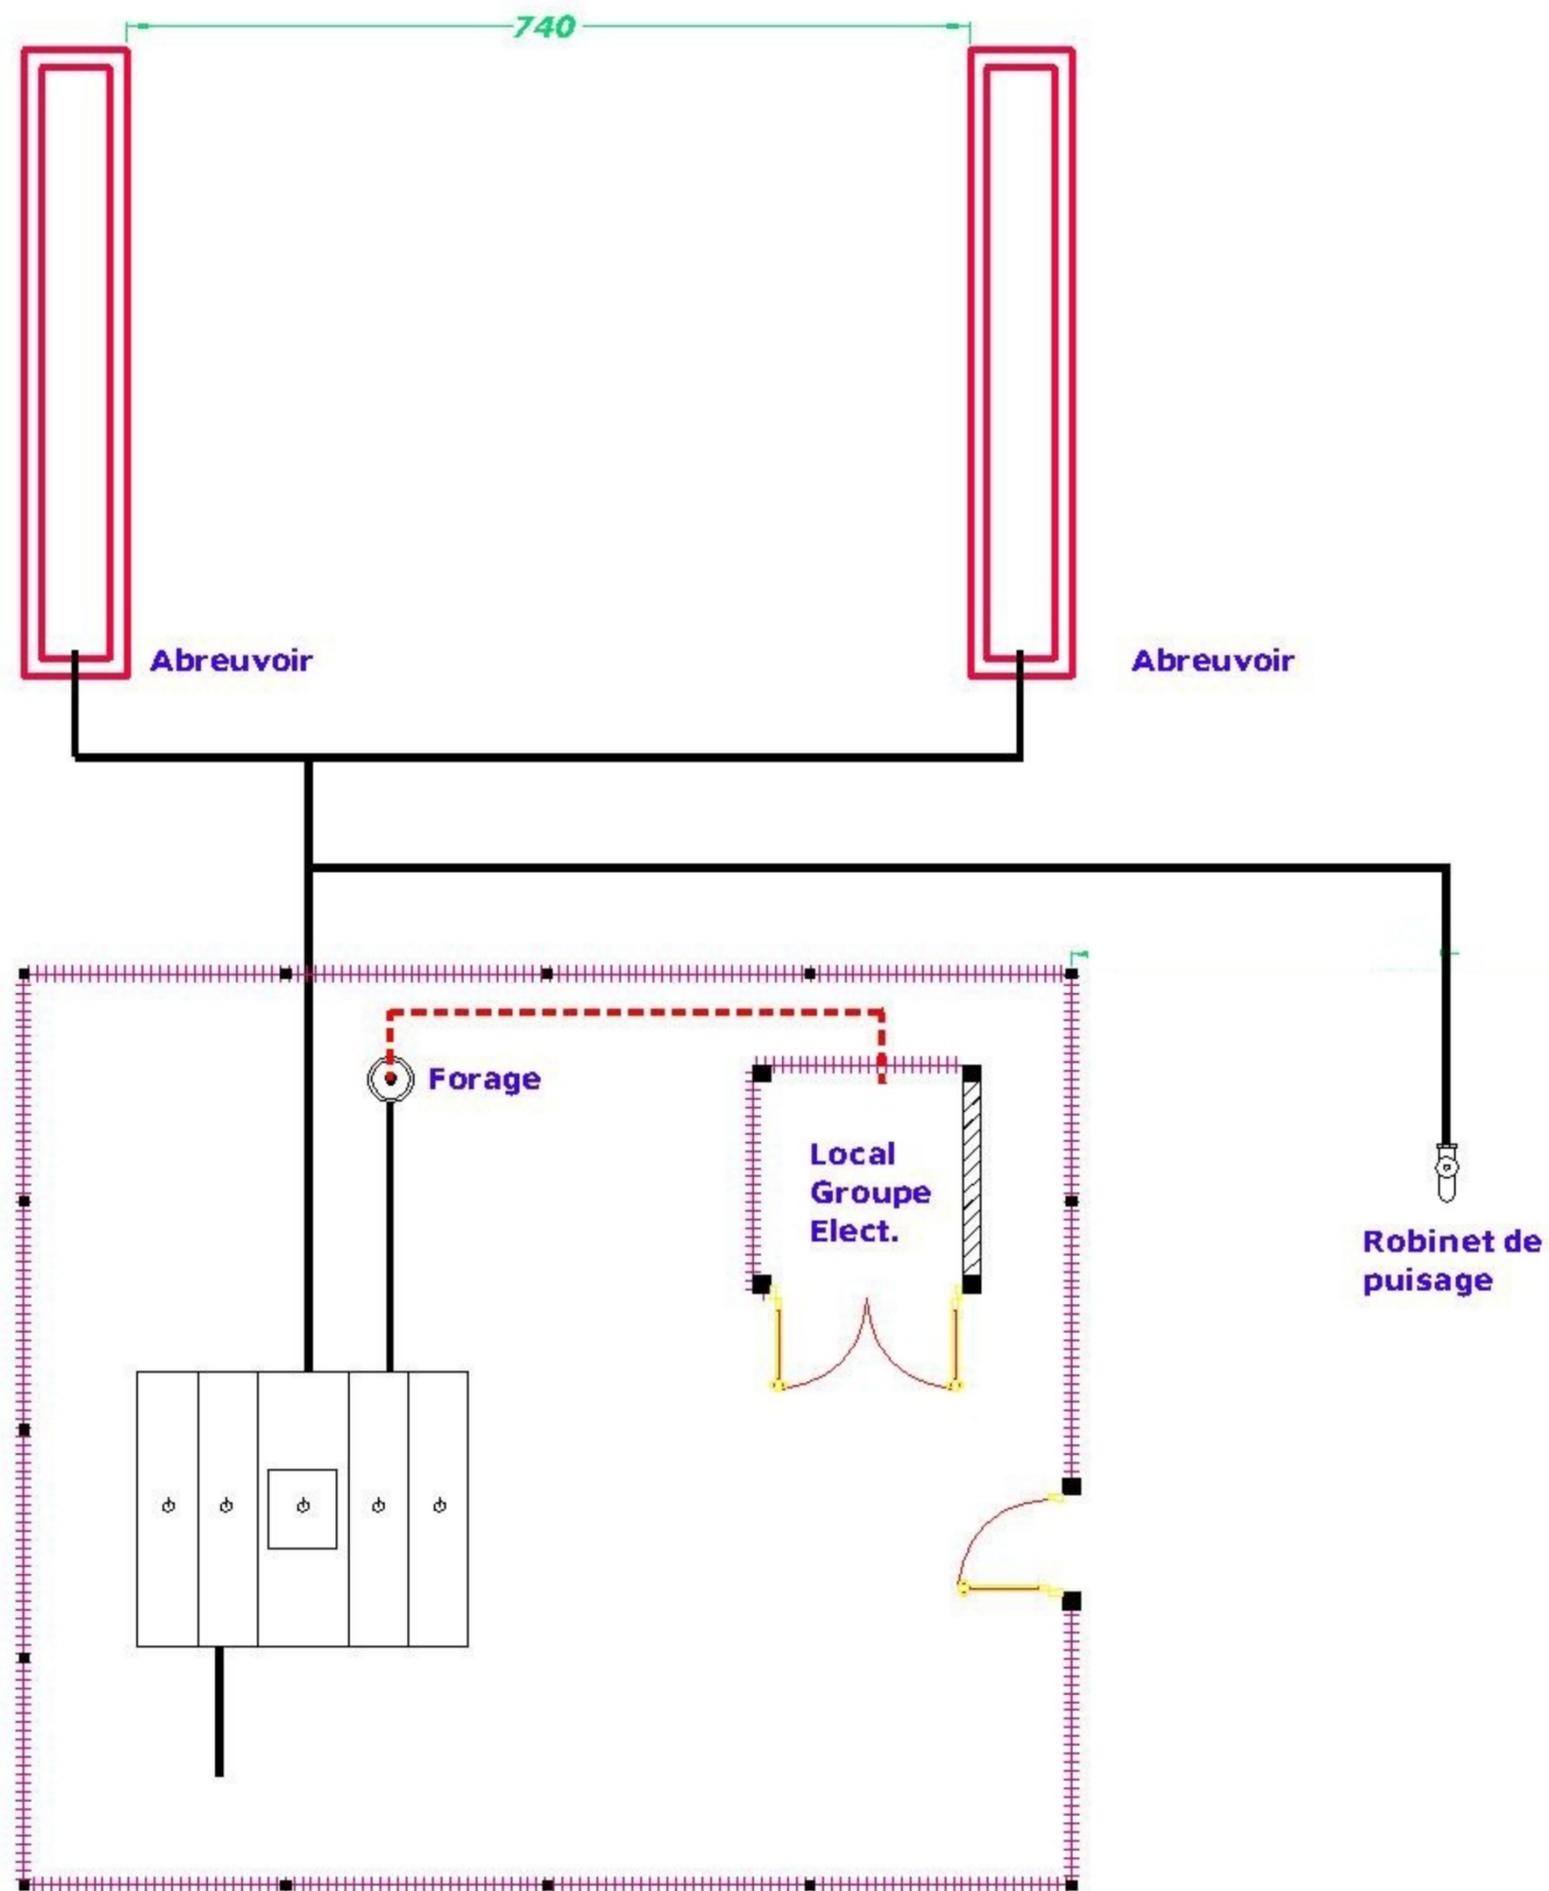



PLAN DE MASSE STATION DE POMPAGE

STATION DE POMPAGE PASTORALE

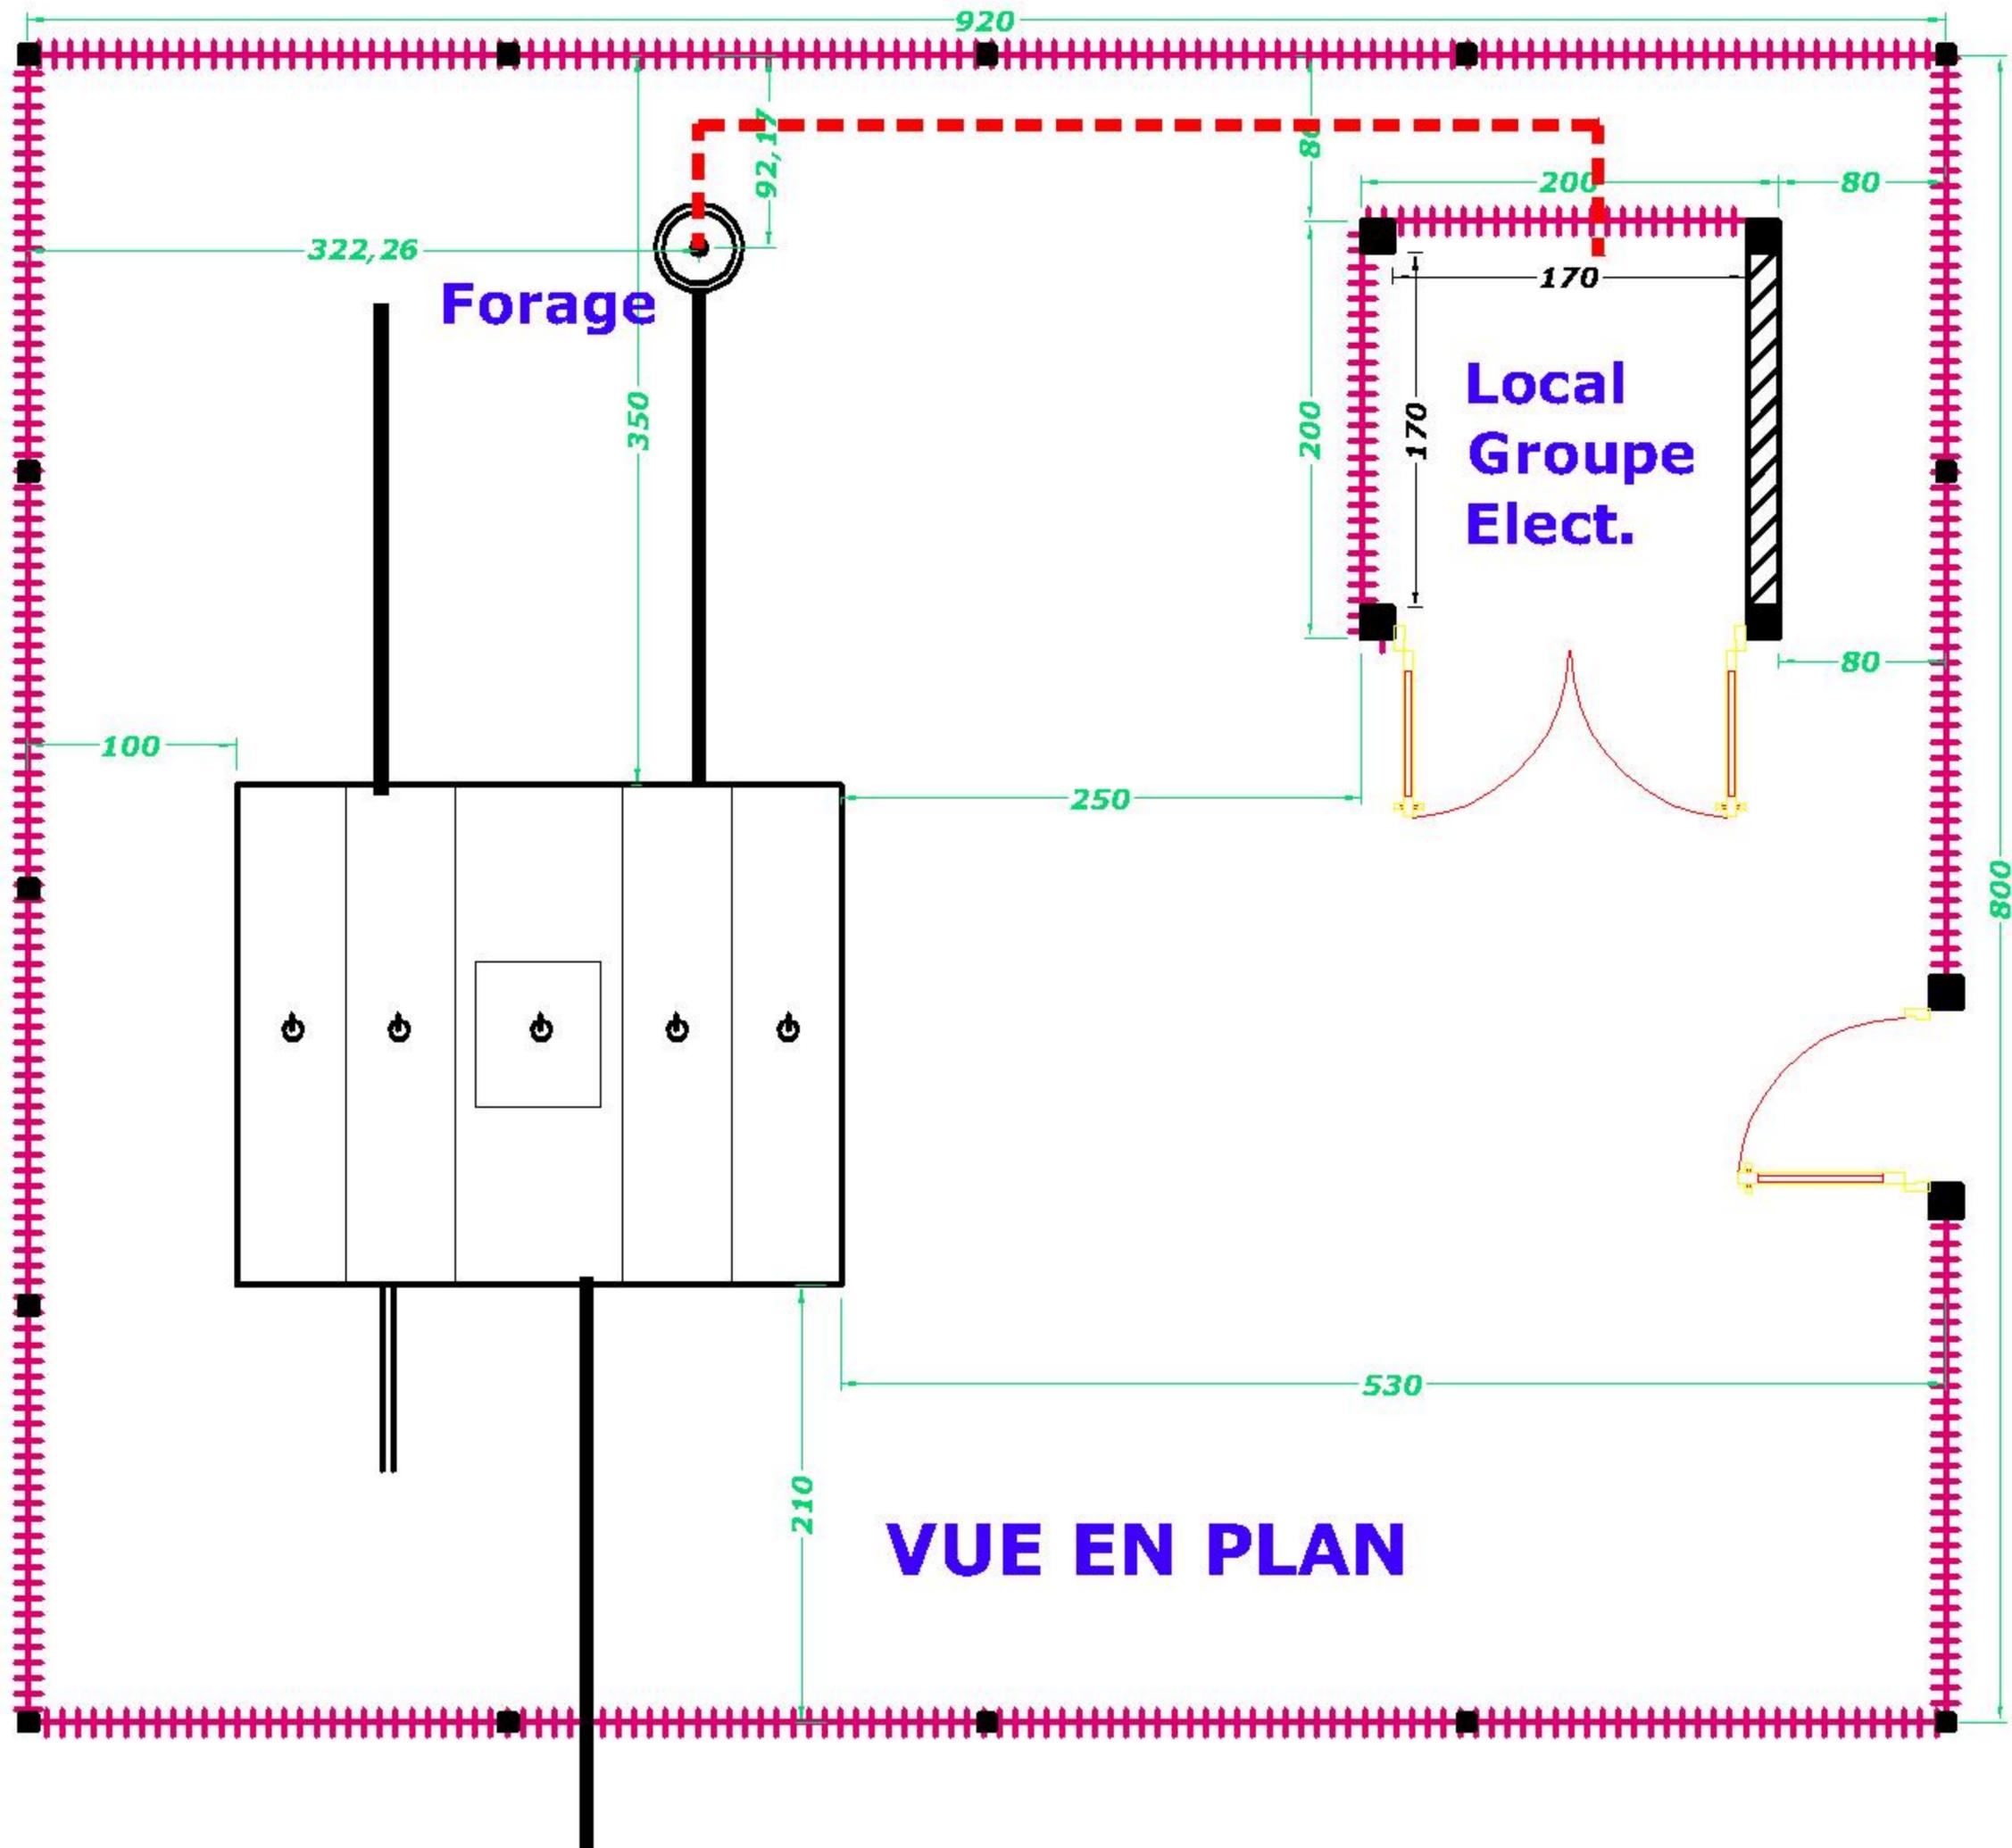


STATION DE POMPAGE PASTORALE

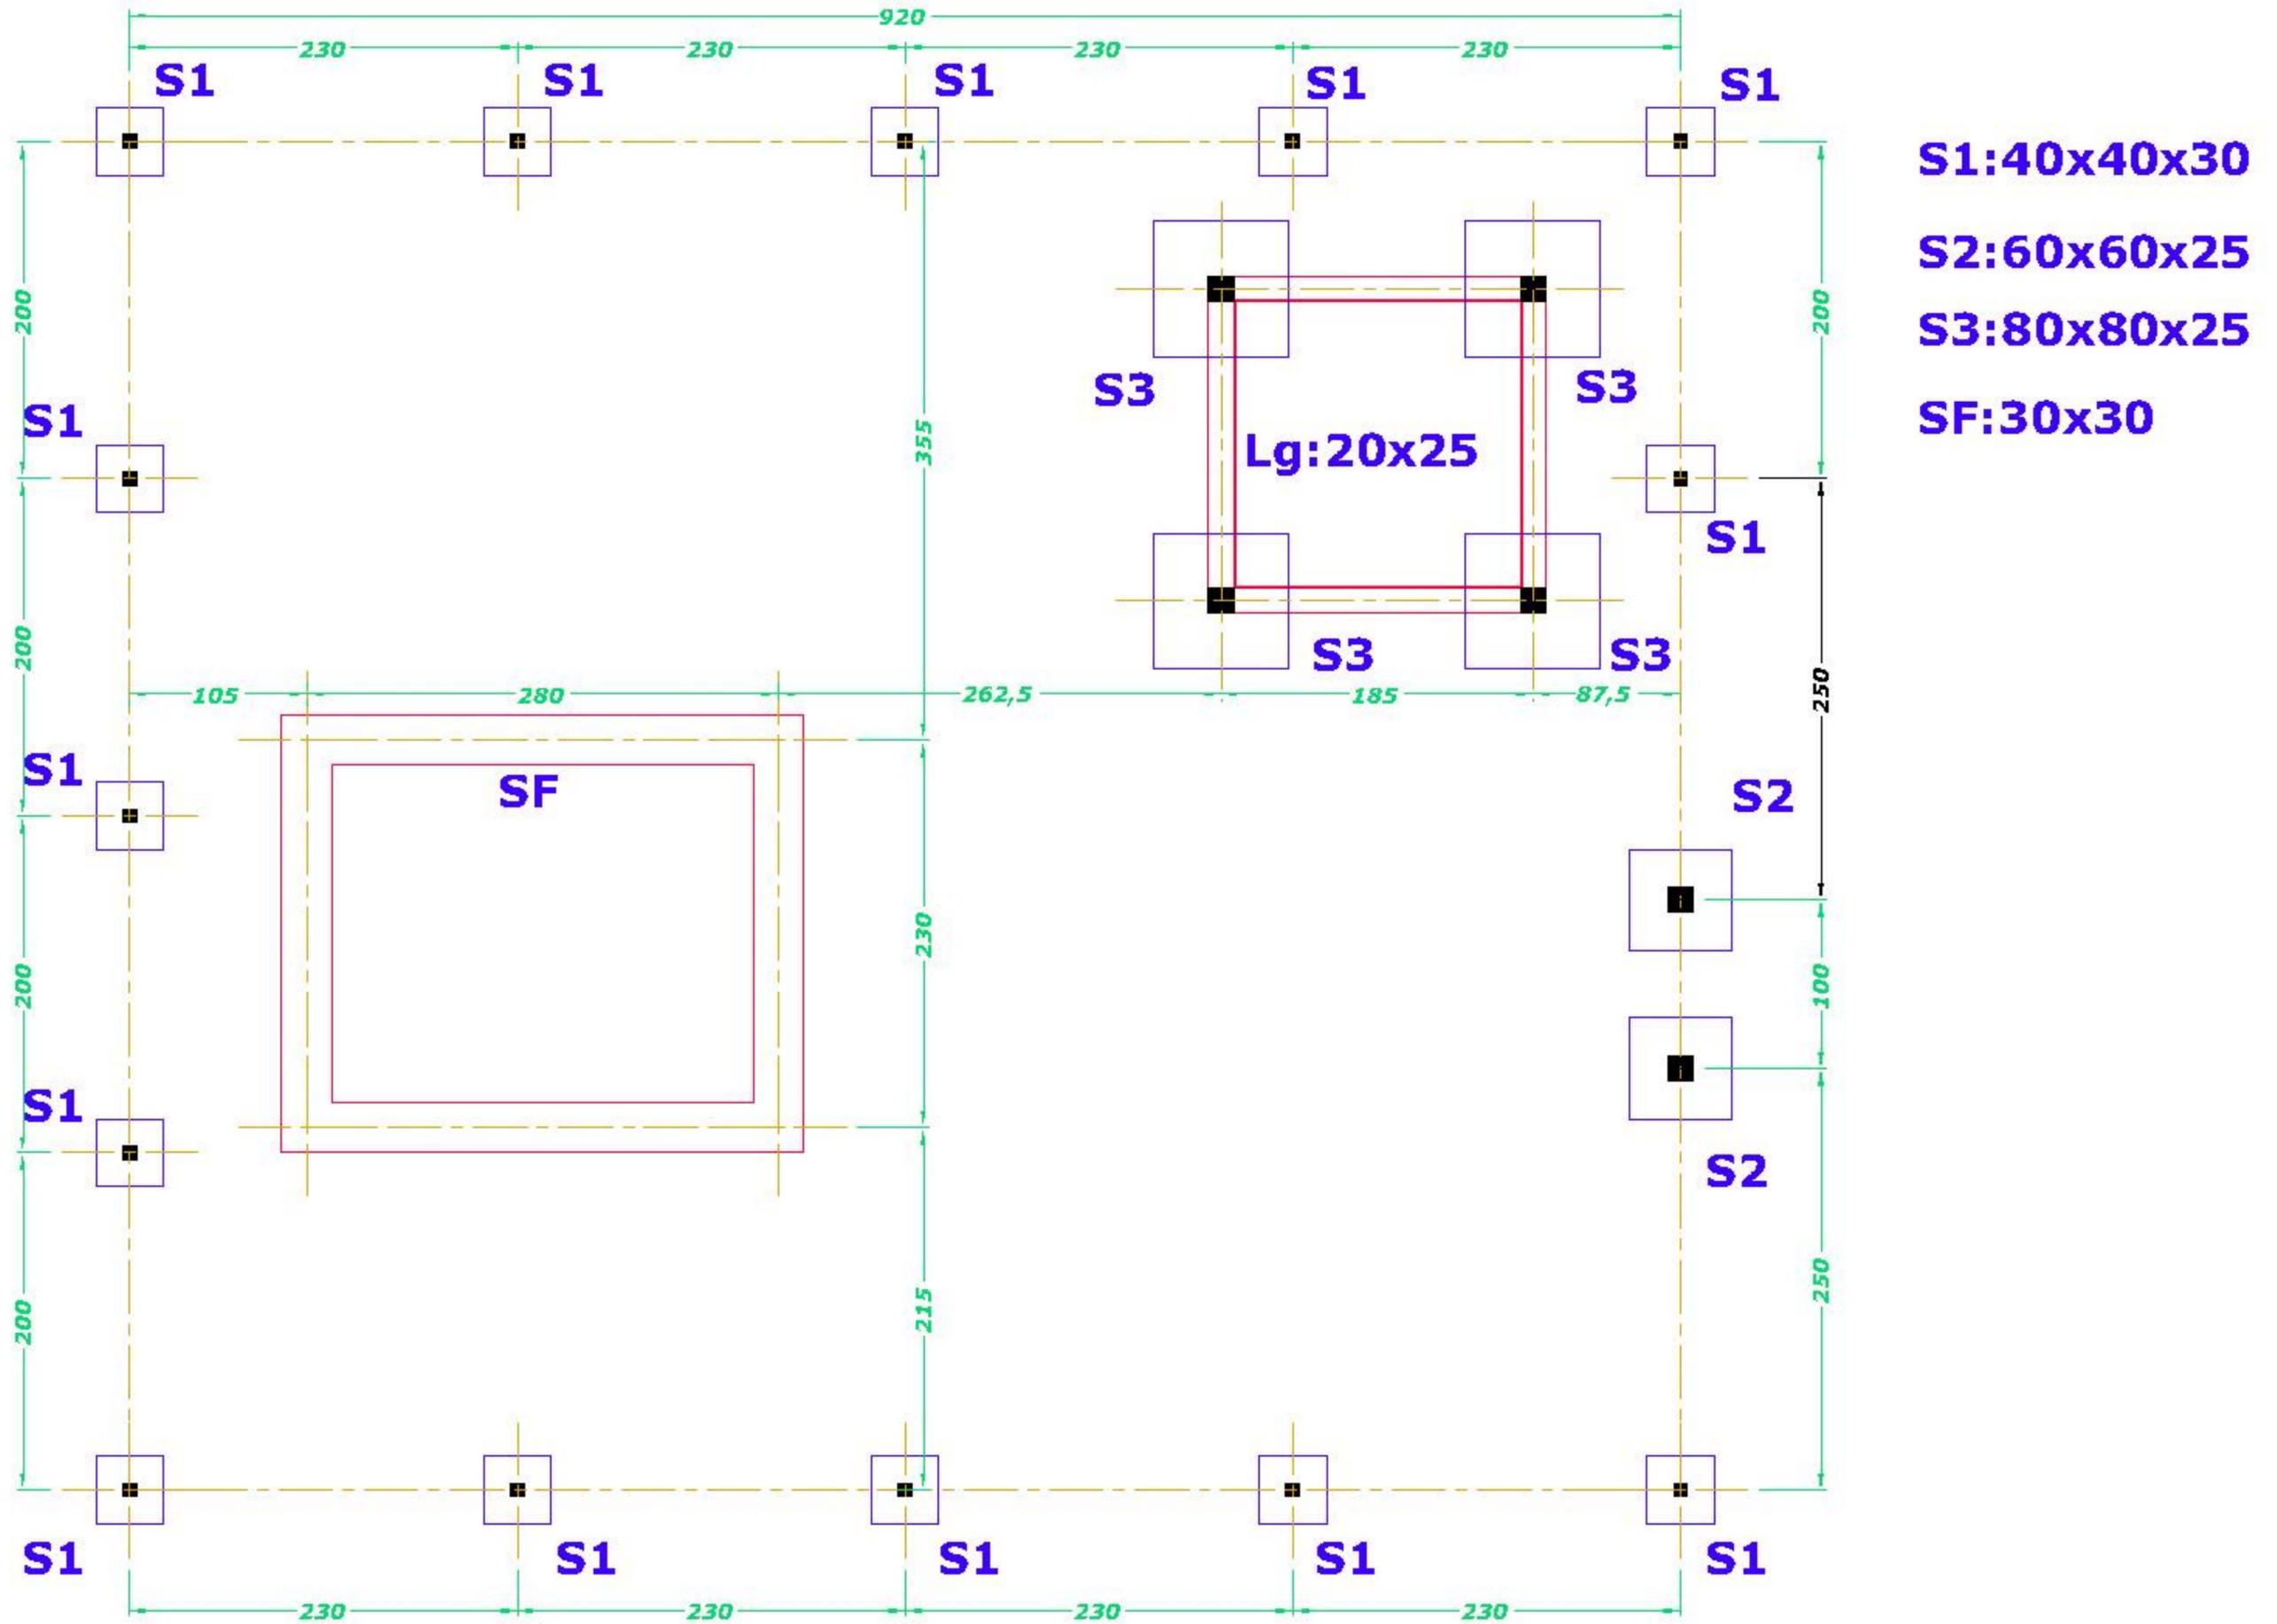

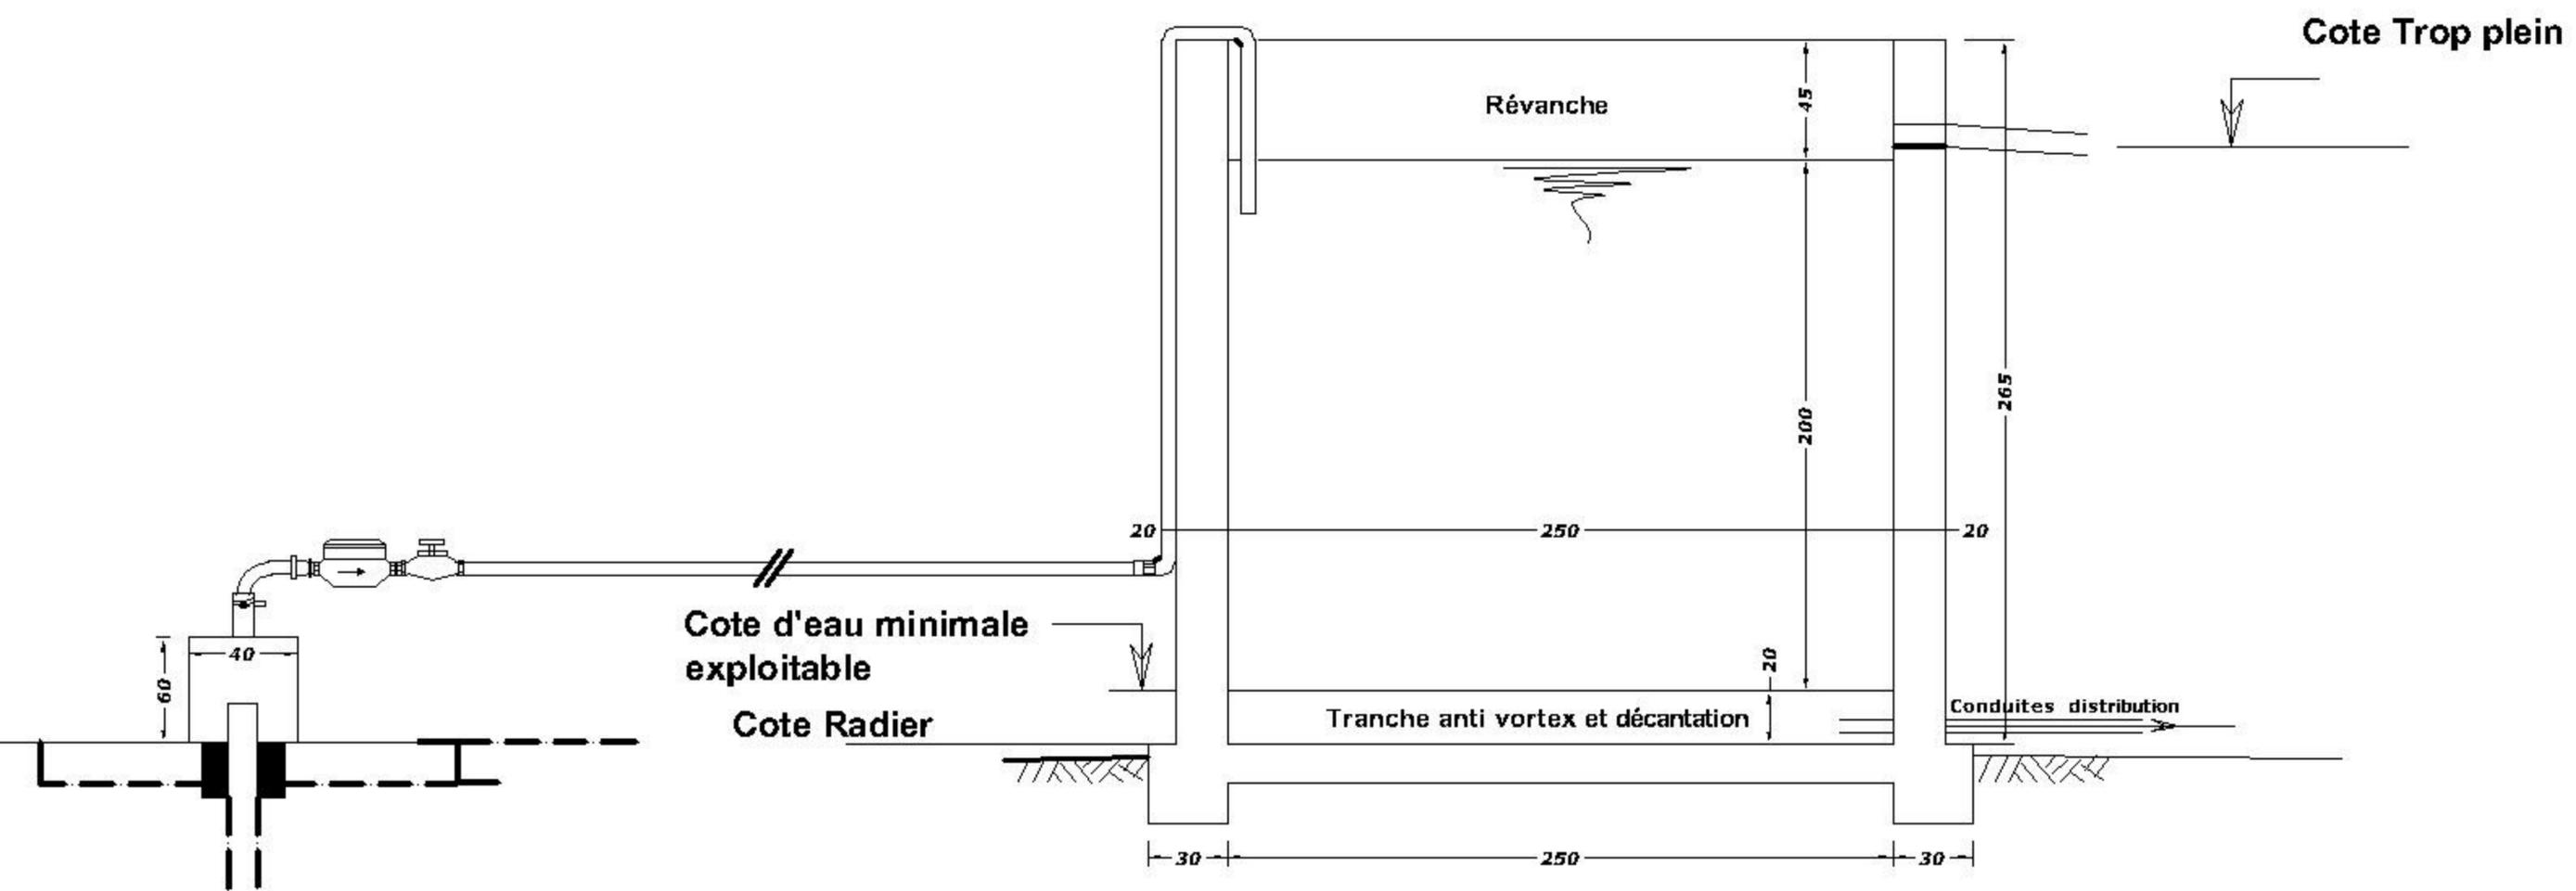


RESERVOIR D'EAU

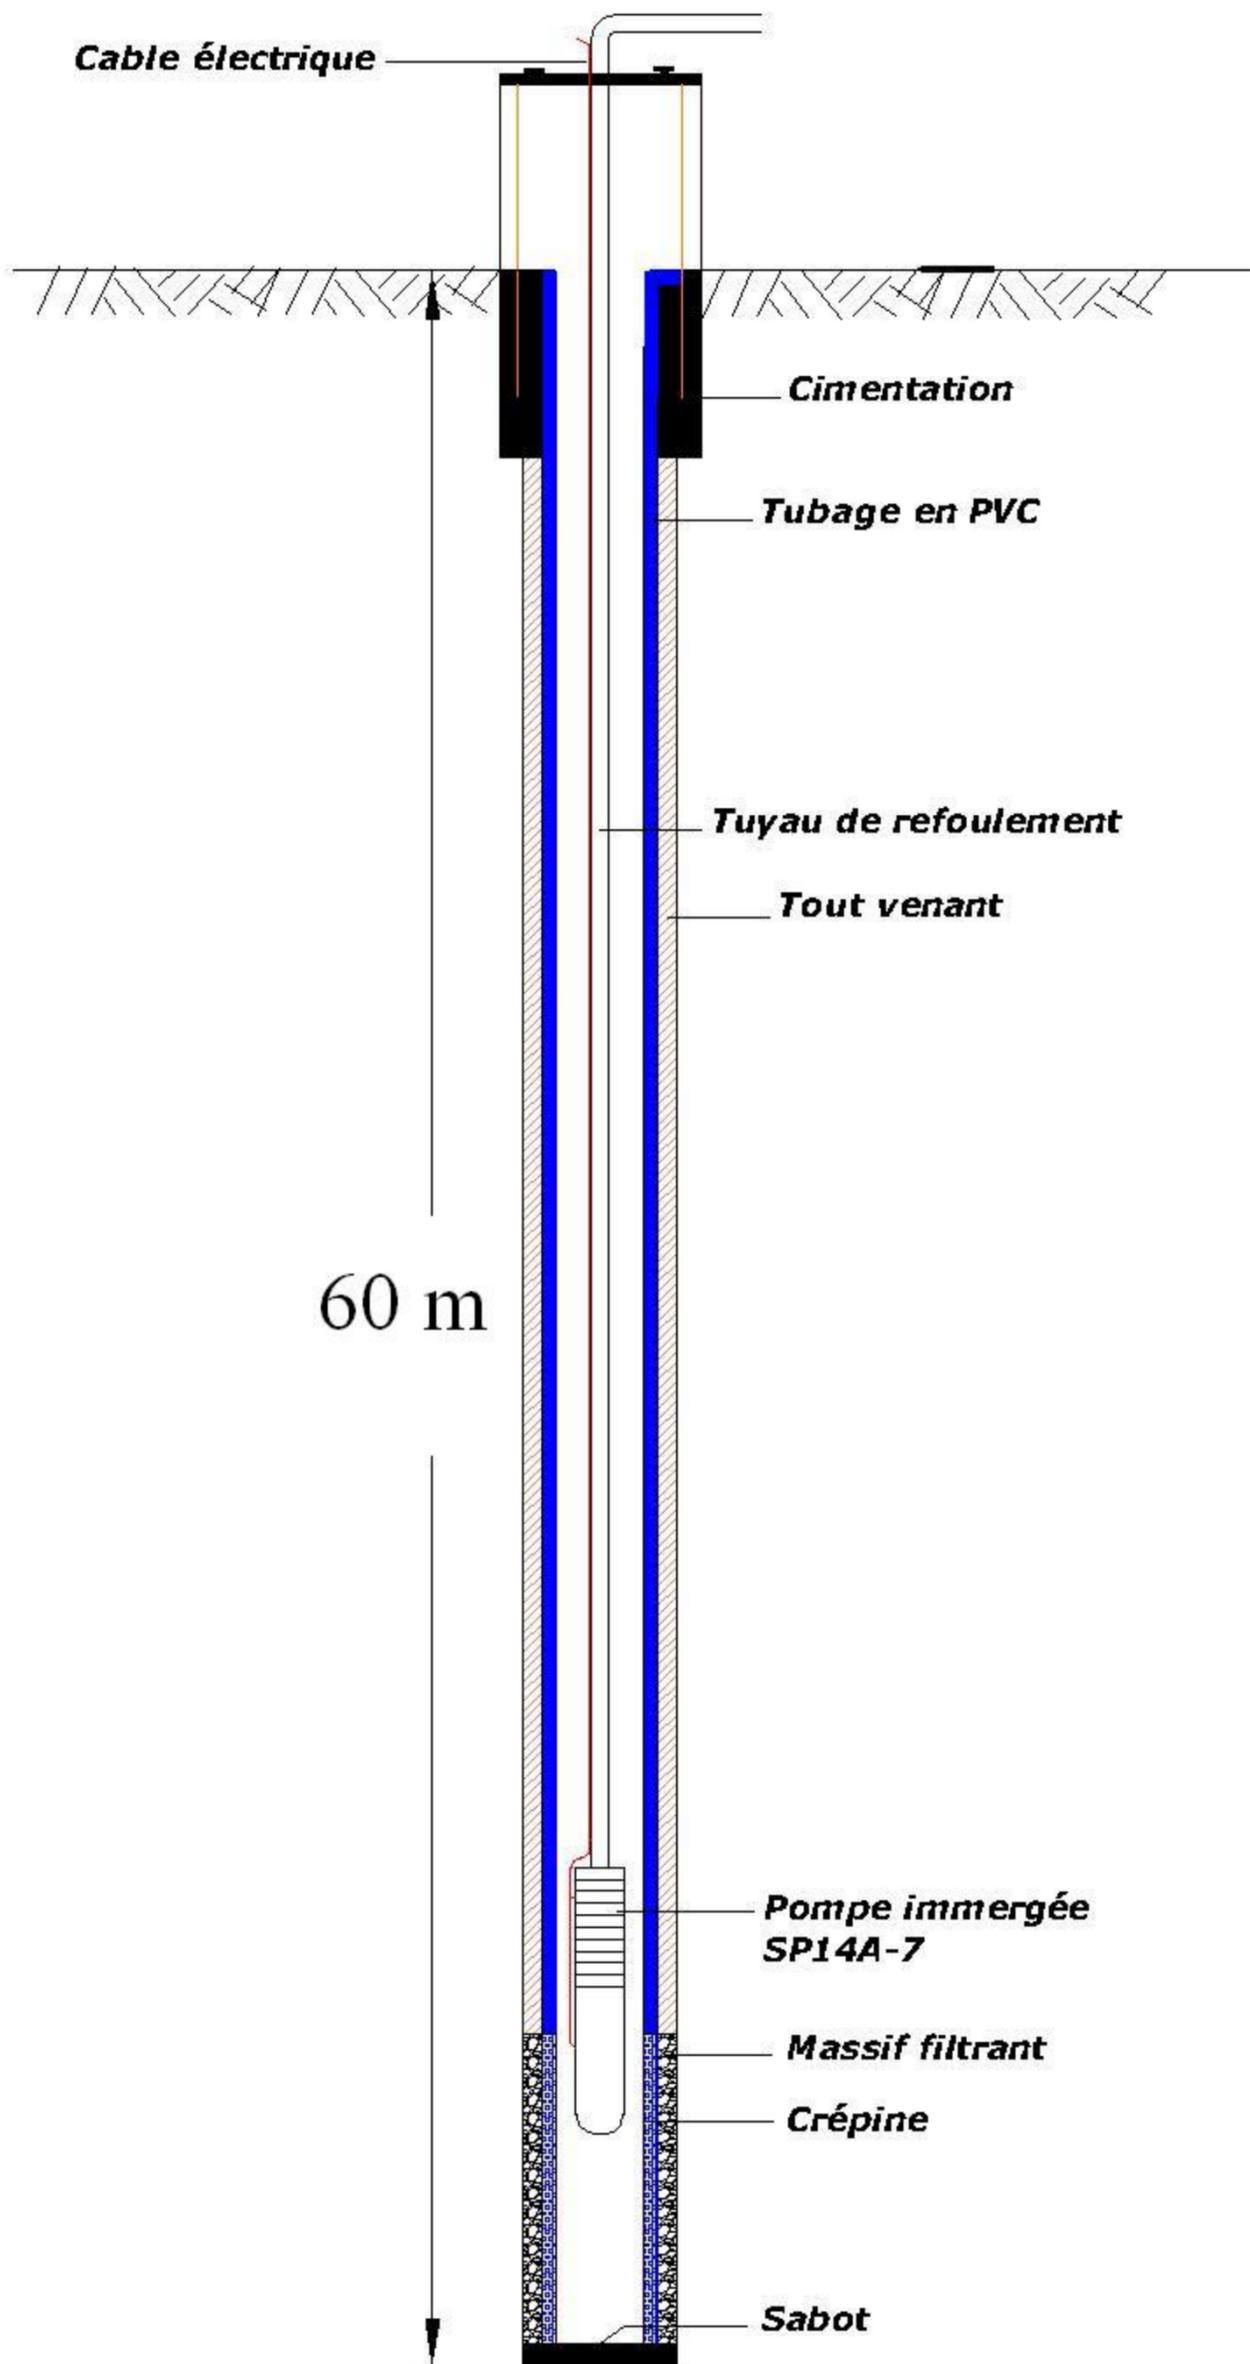


Equipements Forage

RESERVOIR D'EAU

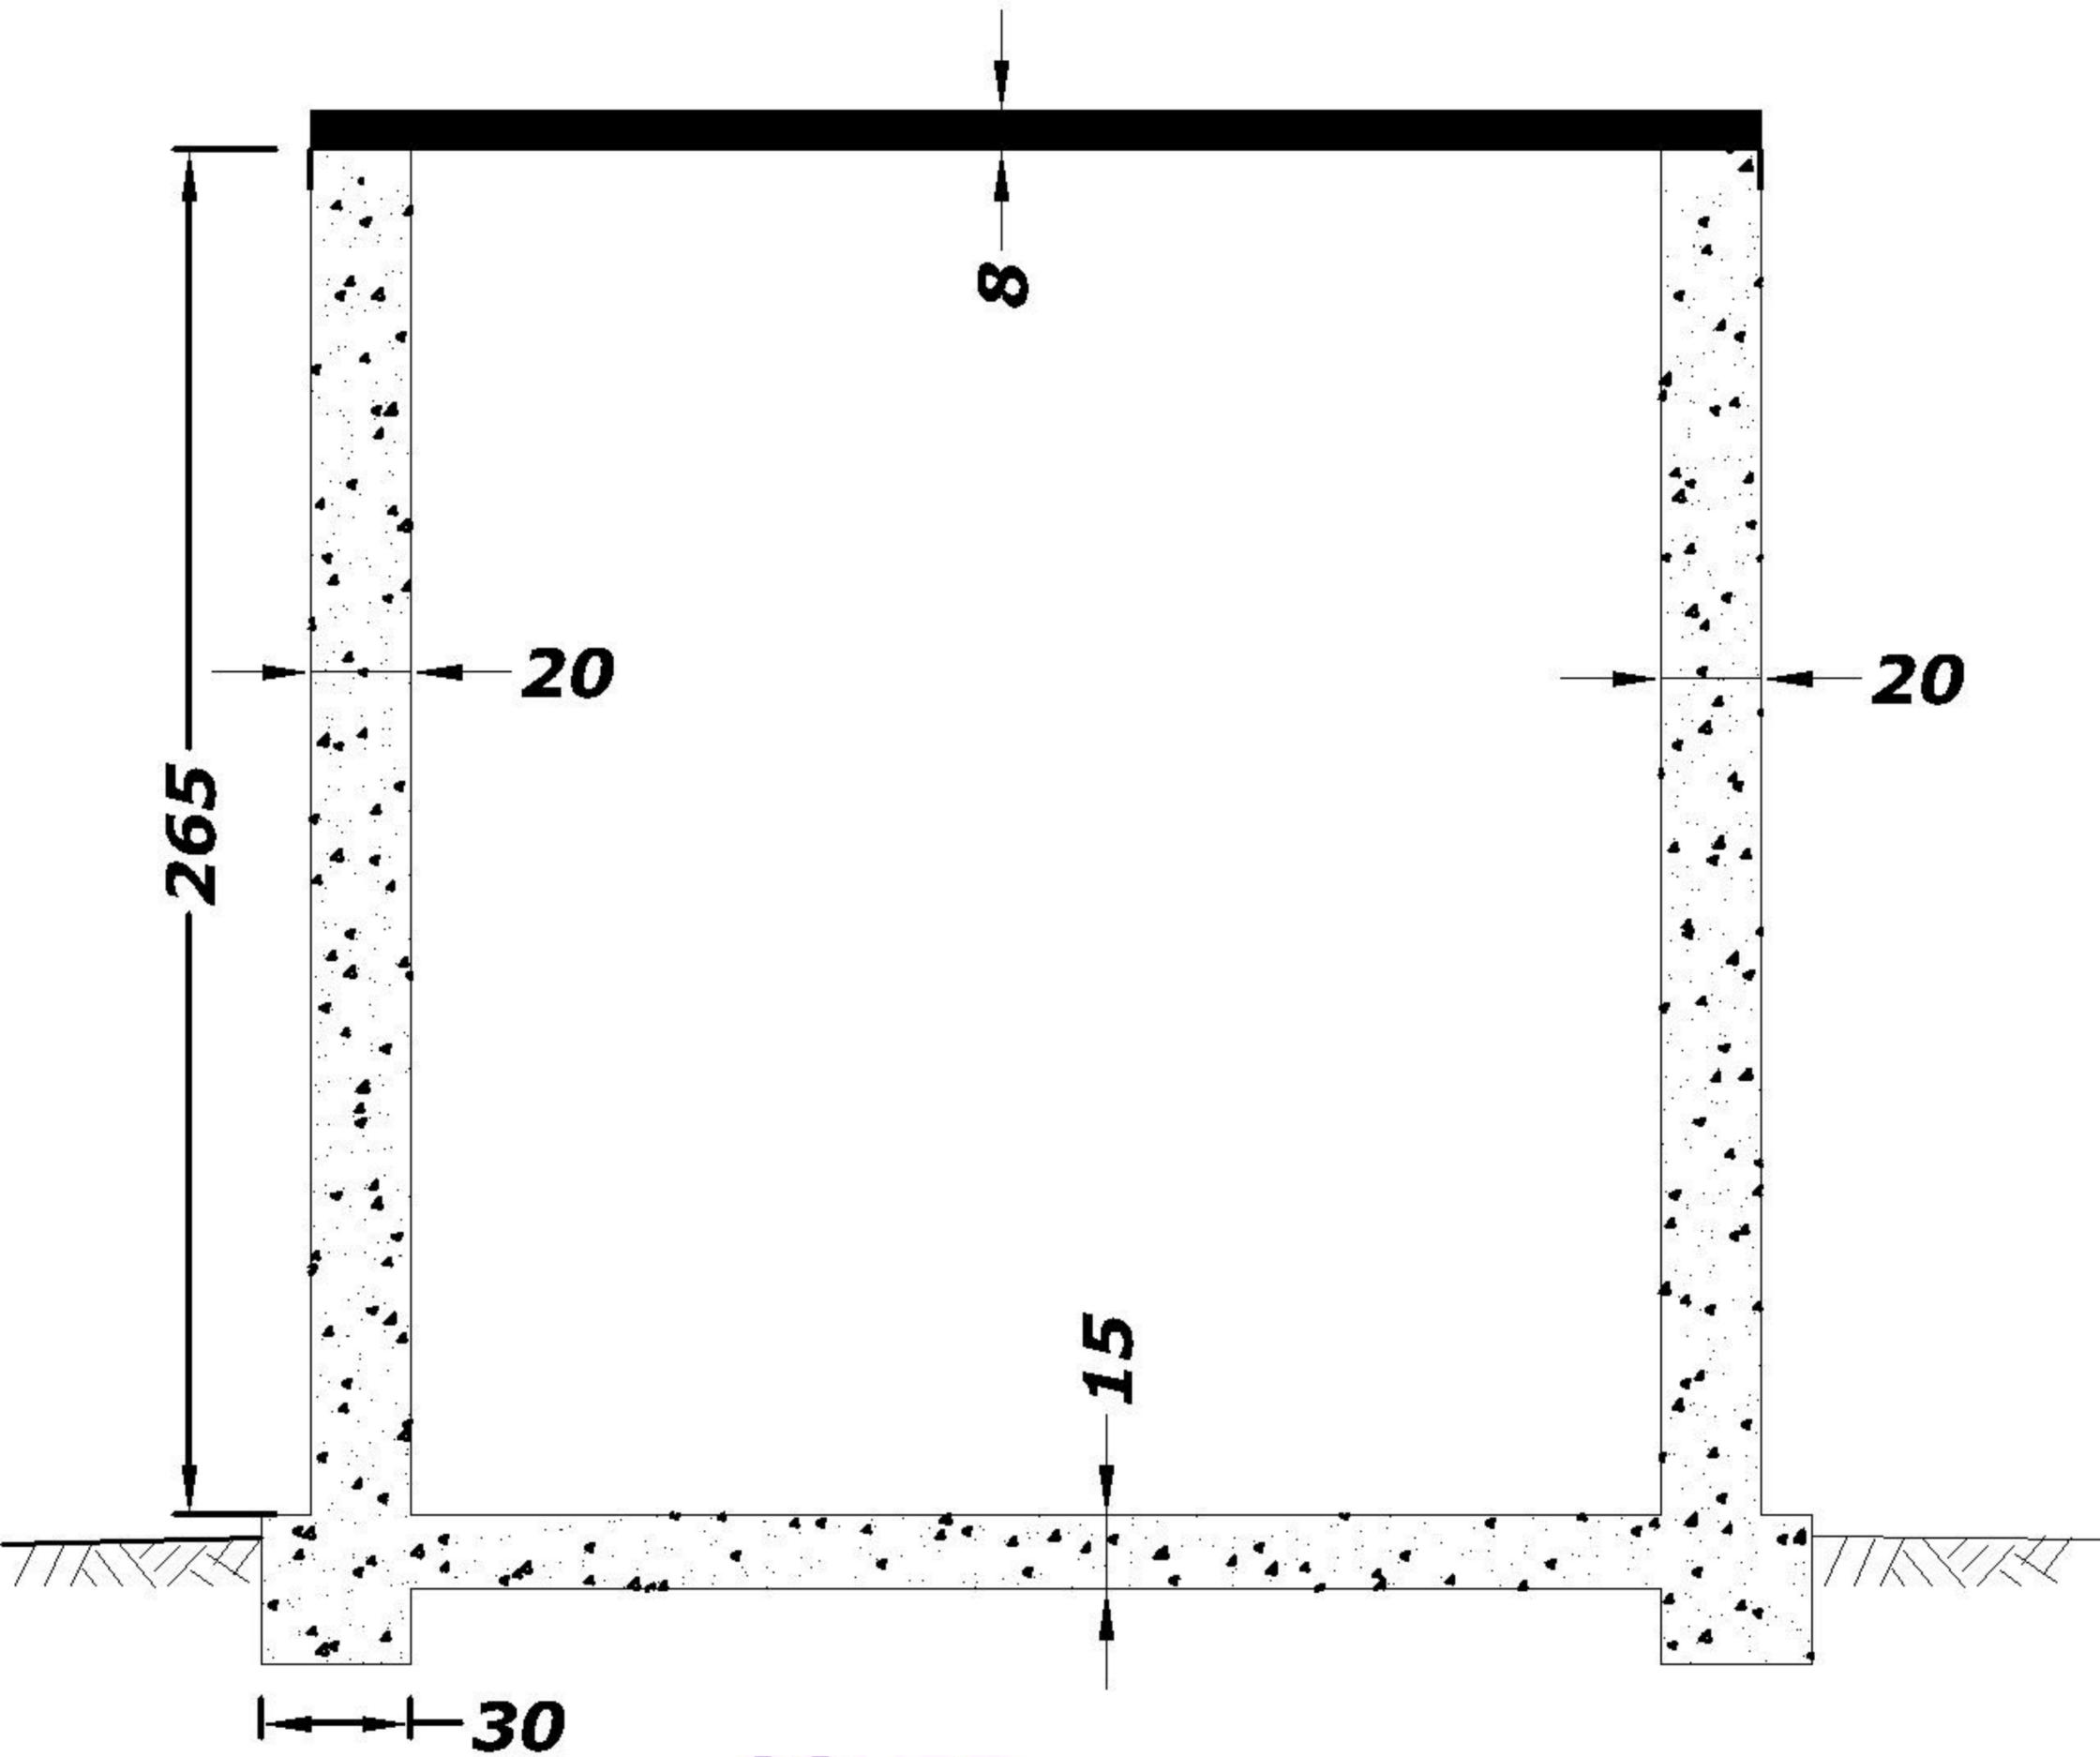


COUPE

RESERVOIR D'EAU

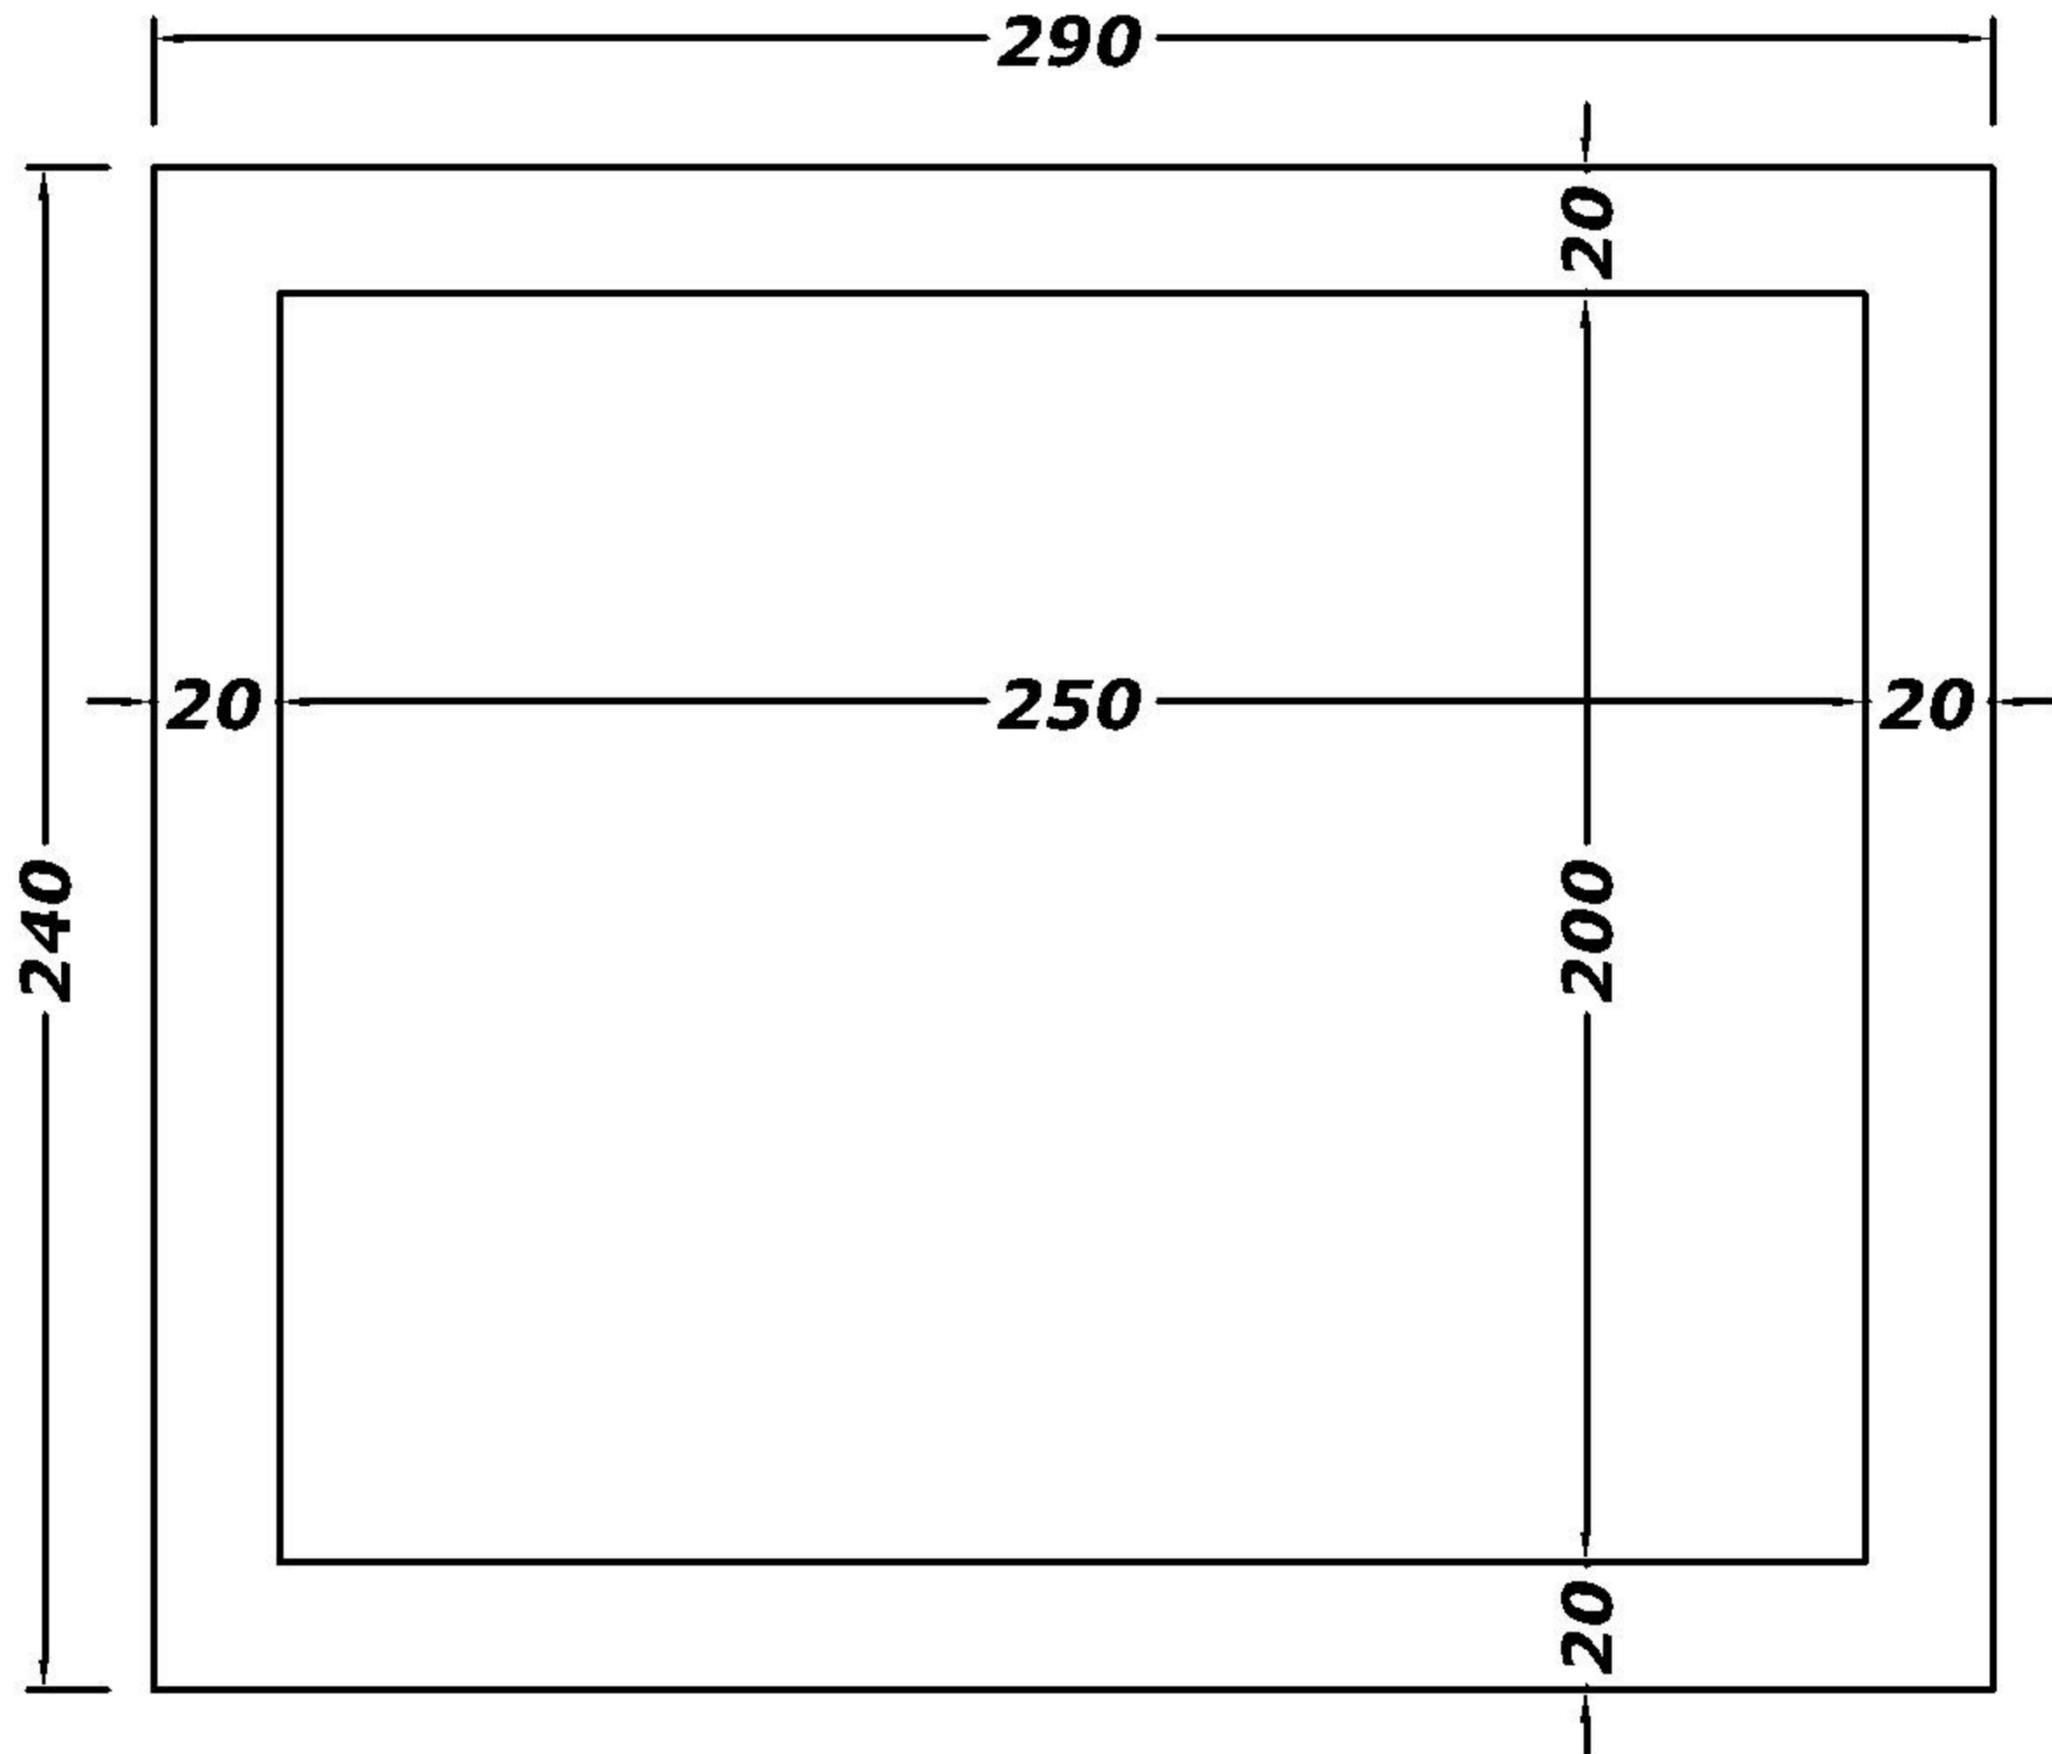


PLAN COFFRAGE

Dallettes prefabriquée

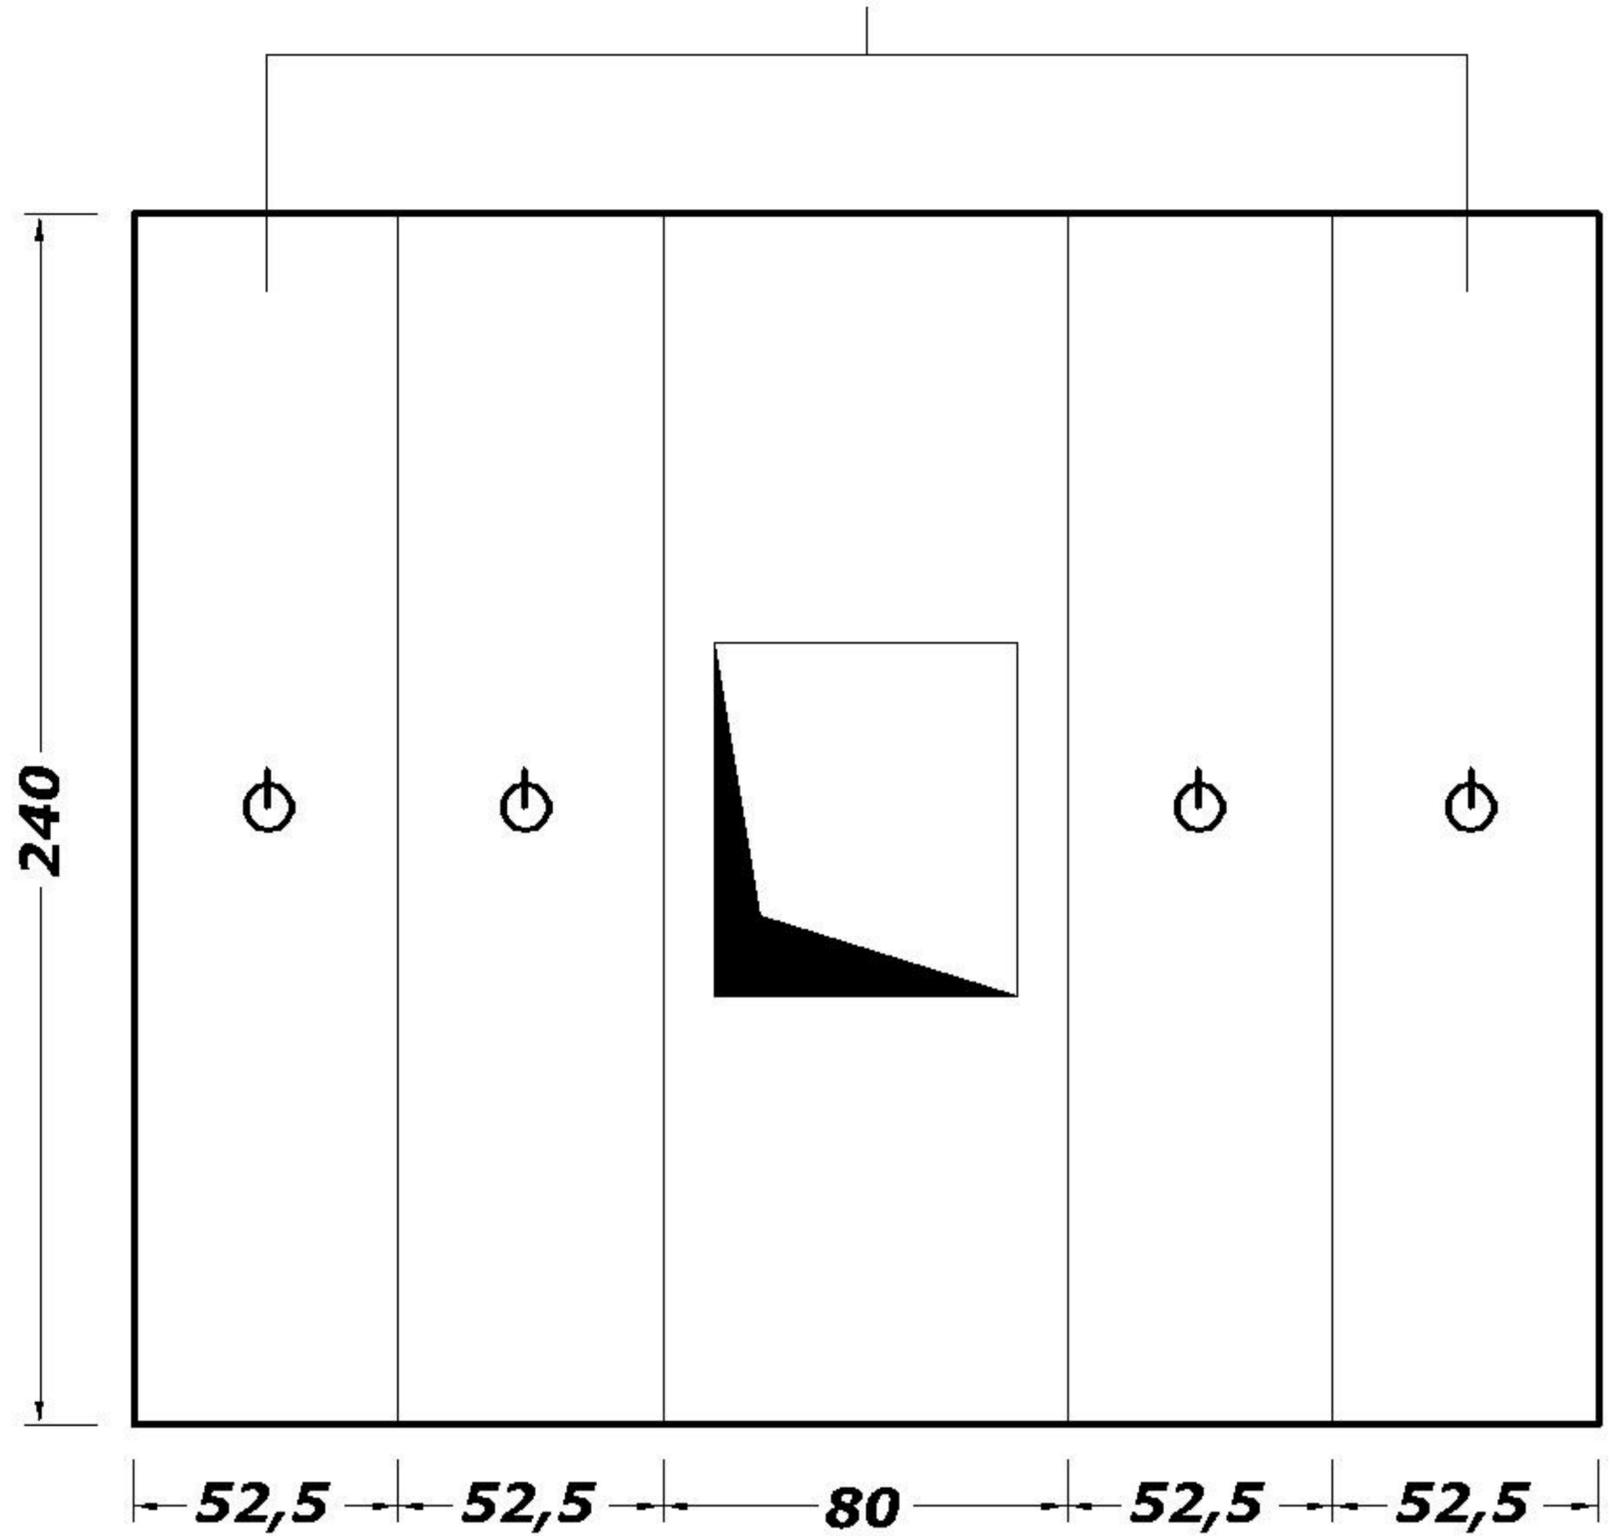


Ferrailage dalle

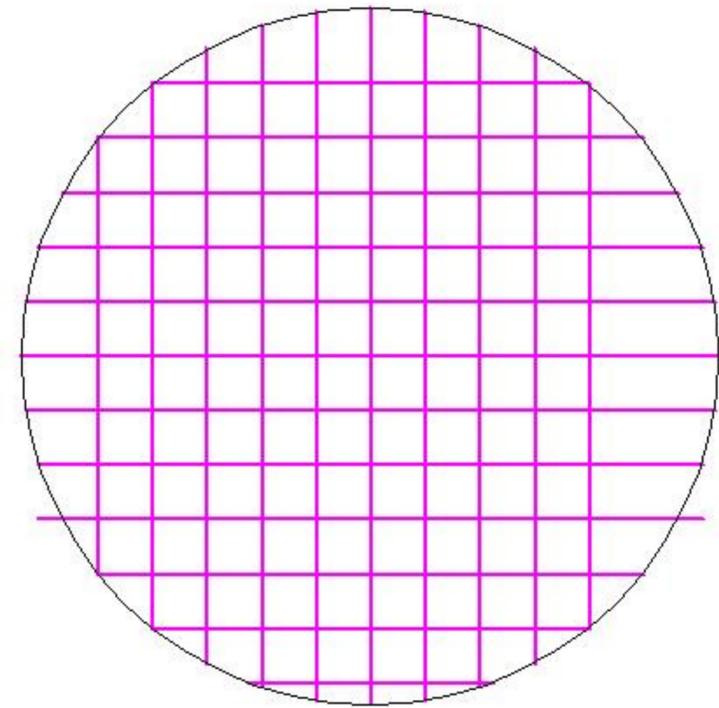


Ferrailage de la nappe
en HA8 avec une
maille de 15x15cm

Panne en tube carré de 50

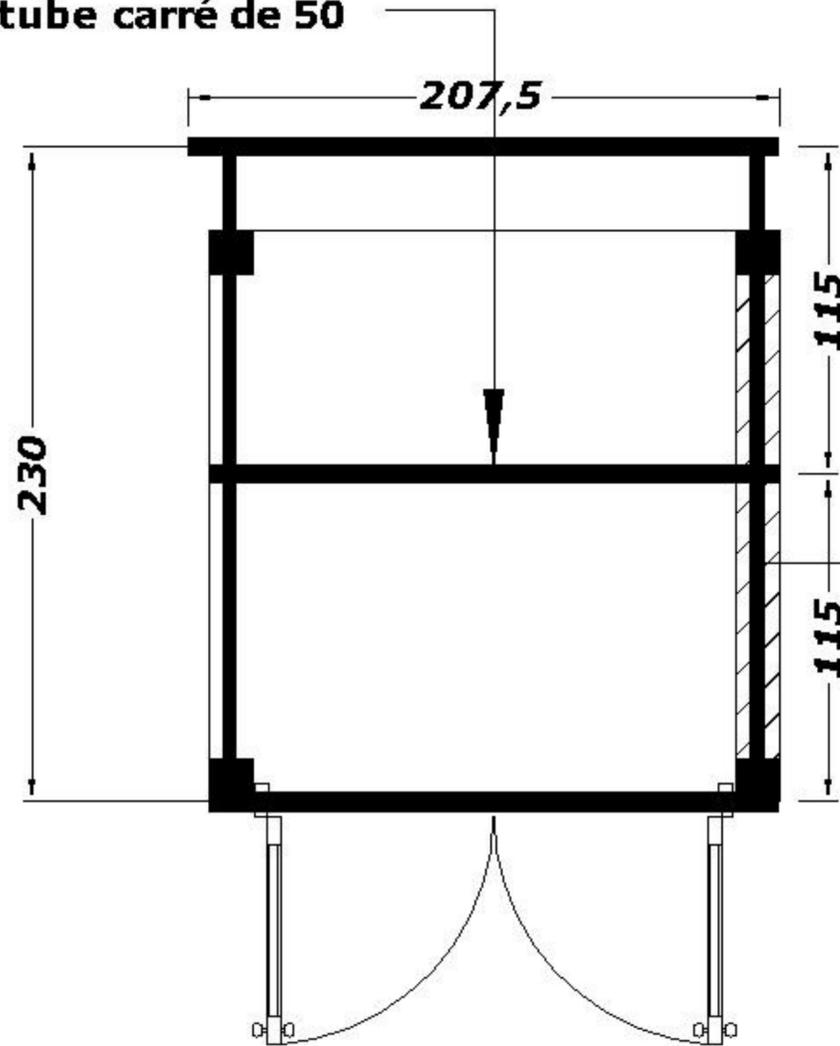


**PLAN CHARPENTE
LOCAL GROUPE**


Support panne
IPN 80

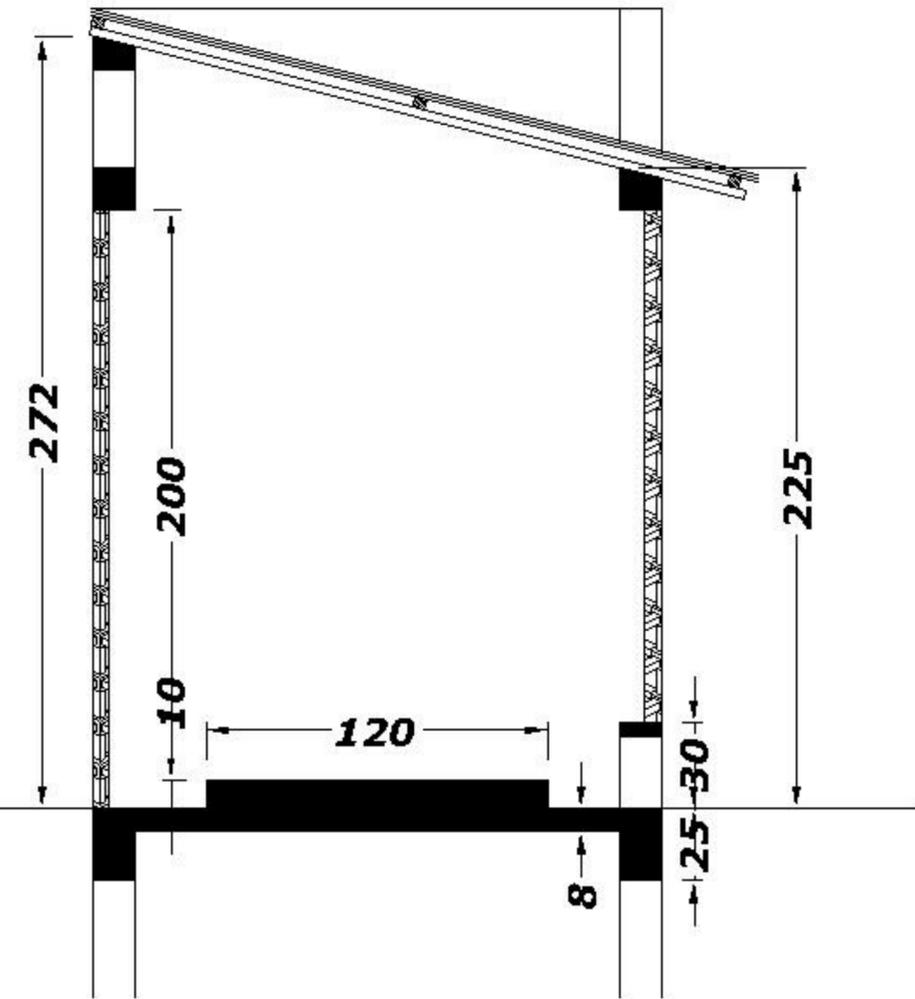


**Coupe A-A
Local Groupe**

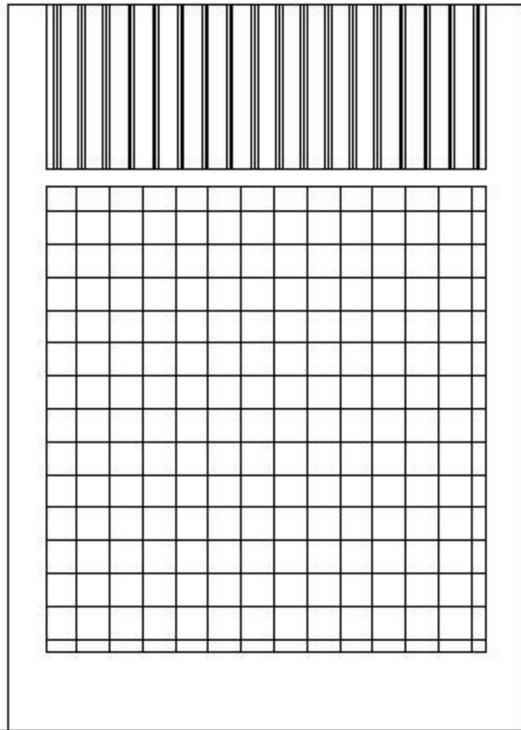


**Façade Arrière
Local Groupe**

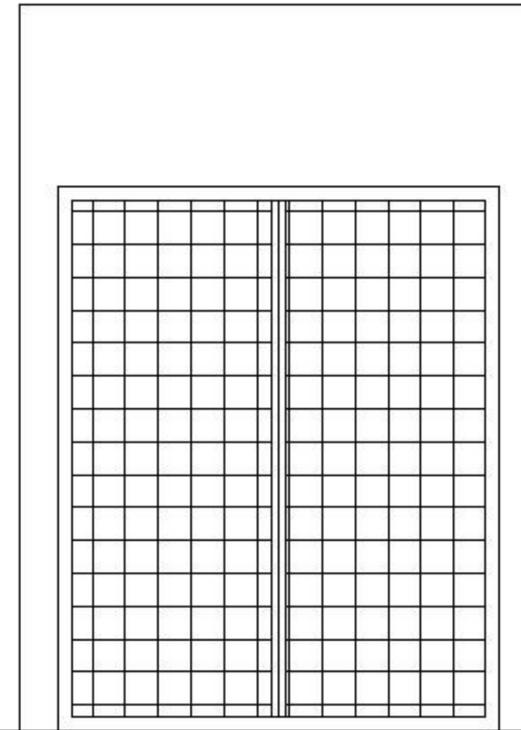

**Façade Principale
Local Groupe**

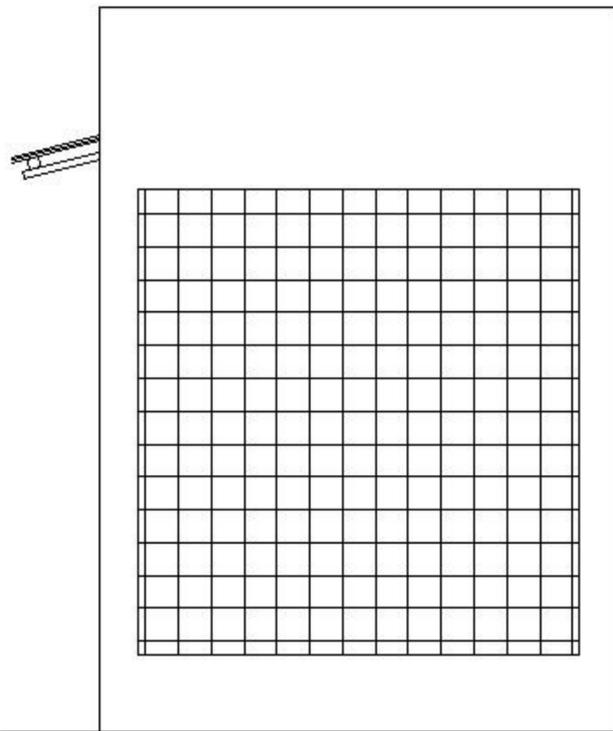



**Façade Laterale Droite
Local Groupe**

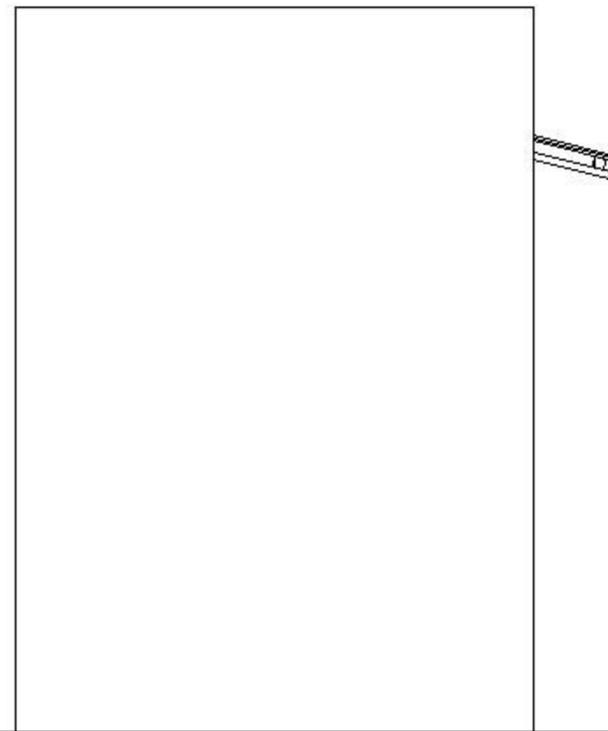

**Façade Laterale Gauche
Local Groupe**

ABREUVOIR

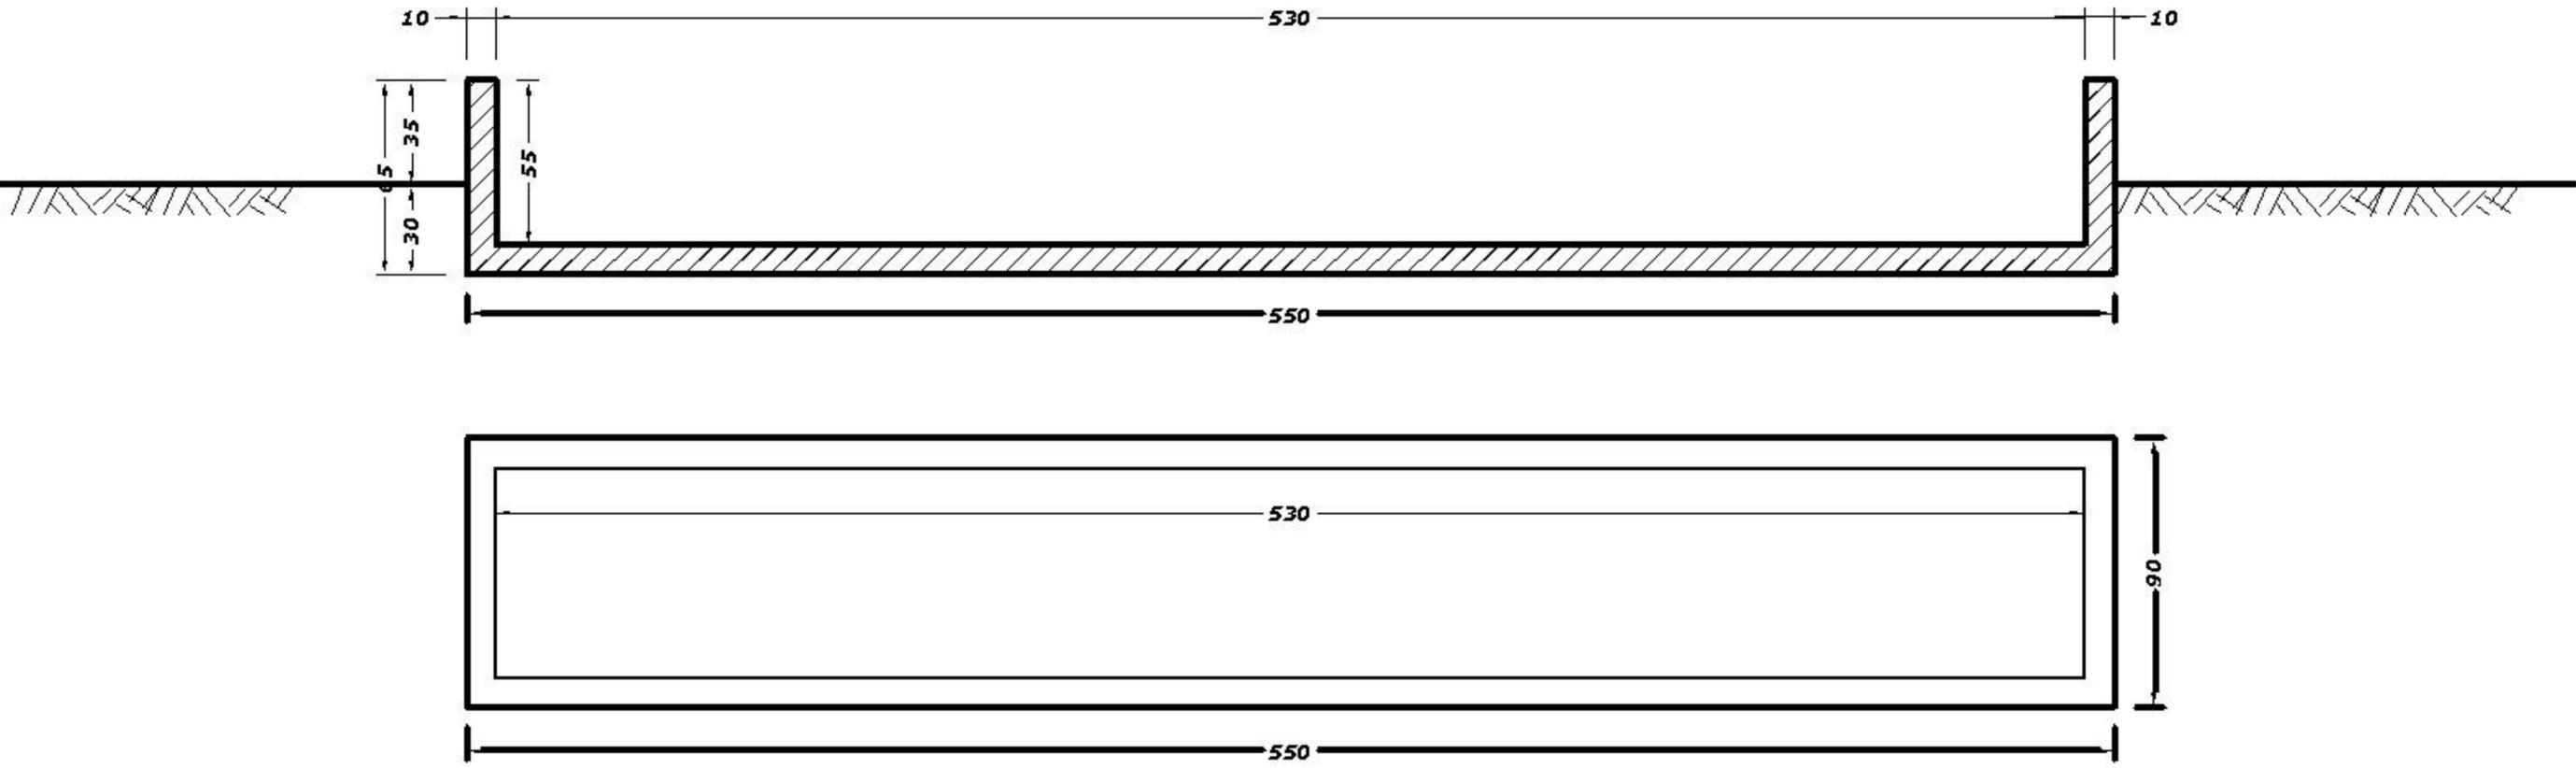

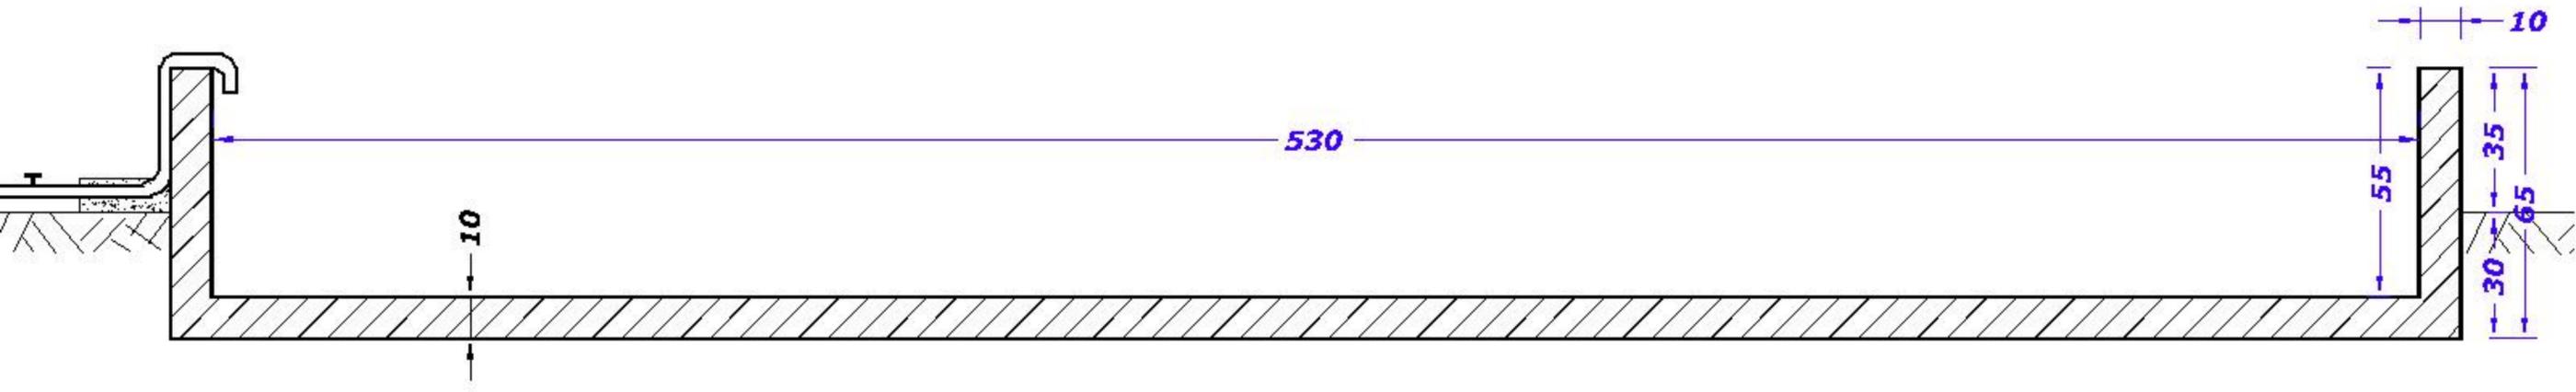

COUPE ABREUVOIR